

GRUNDRISSE




Erdgeschoss



Massstab 1:100

Anzahl Zimmer	3
Anzahl Nebenräume	1
Anzahl Nasszellen	0
Wohnfläche	ca. 128 m ²
Nutzfläche	ca. 0 m ²
Wohn- und Nutzfläche	ca. 128 m ²

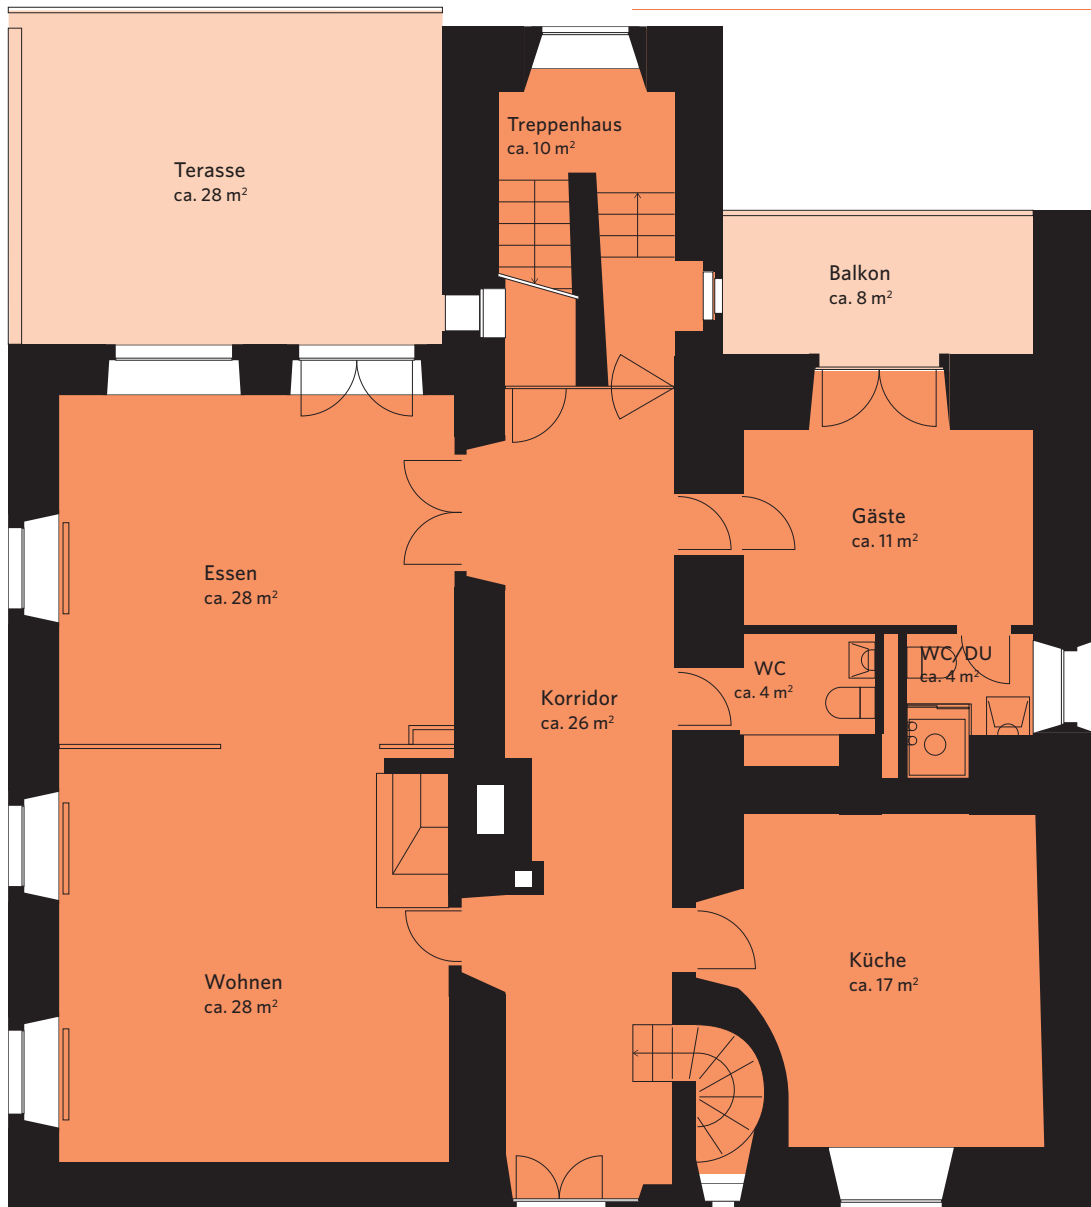

1. OG



Massstab 1:100

Anzahl Zimmer	4
Anzahl Nebenräume	1
Anzahl Nasszellen	3
Wohnfläche	ca. 133.5 m ²
Nutzfläche	ca. 0 m ²
Wohn- und Nutzfläche	ca. 133.5 m ²




NOBILIS ESTATE

2. OG



Massstab 1:100

Anzahl Zimmer	4
Anzahl Nebenräume	0
Anzahl Nasszellen	4
Wohnfläche	ca. 127.5 m ²
Nutzfläche	ca. 0 m ²
Wohn- und Nutzfläche	ca. 127.5 m ²

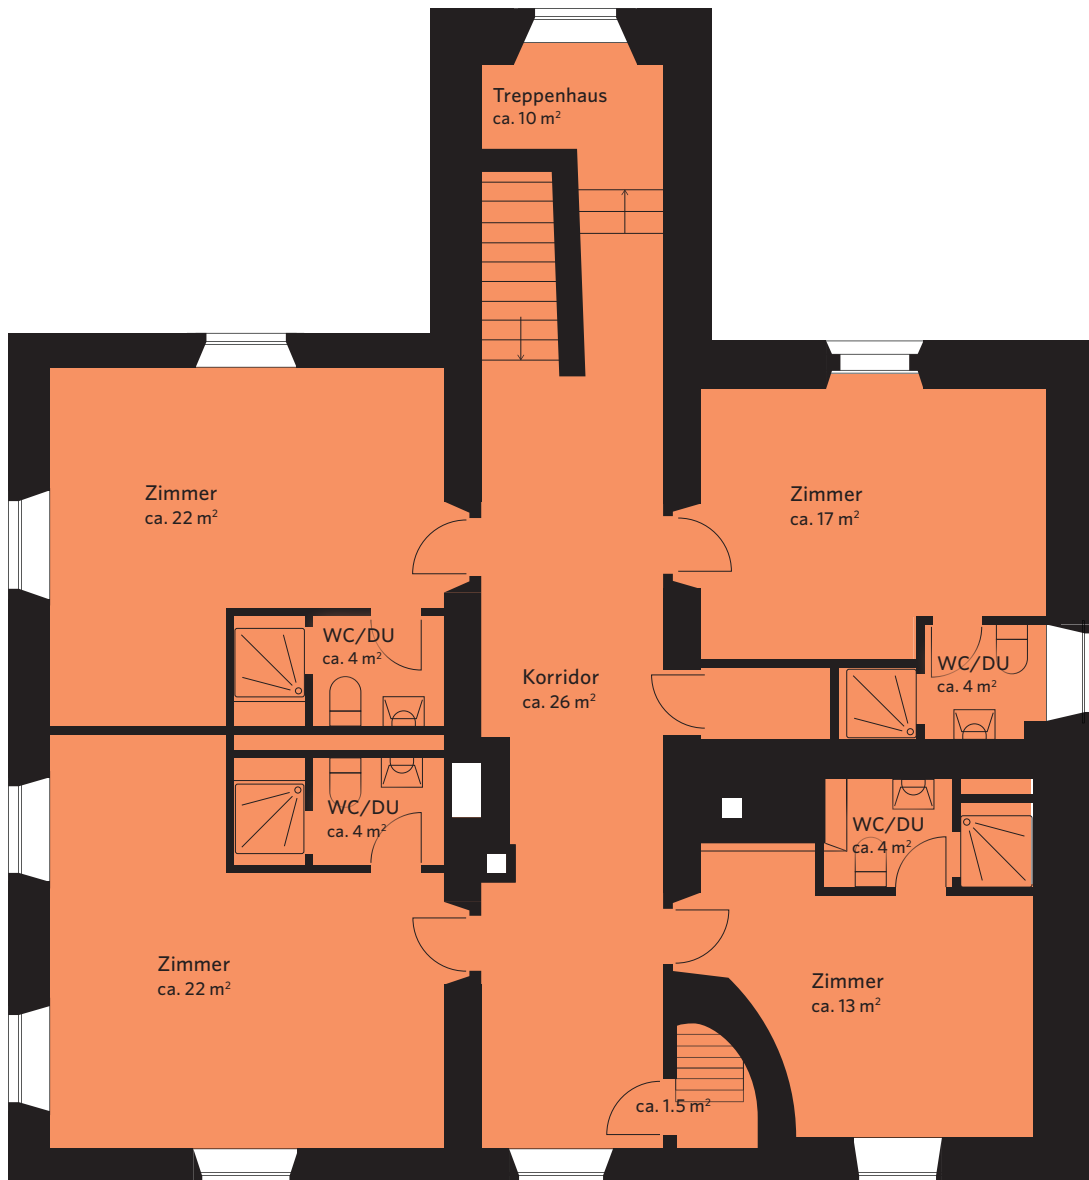


NOBILIS ESTATE

Dachstuhl



Massstab 1:100

Anzahl Zimmer	4
Anzahl Nebenräume	0
Anzahl Nasszellen	4
Wohnfläche	ca. 11.5 m ²
Nutzfläche	ca. 110 m ²
Wohn- und Nutzfläche	ca. 121.5 m ²

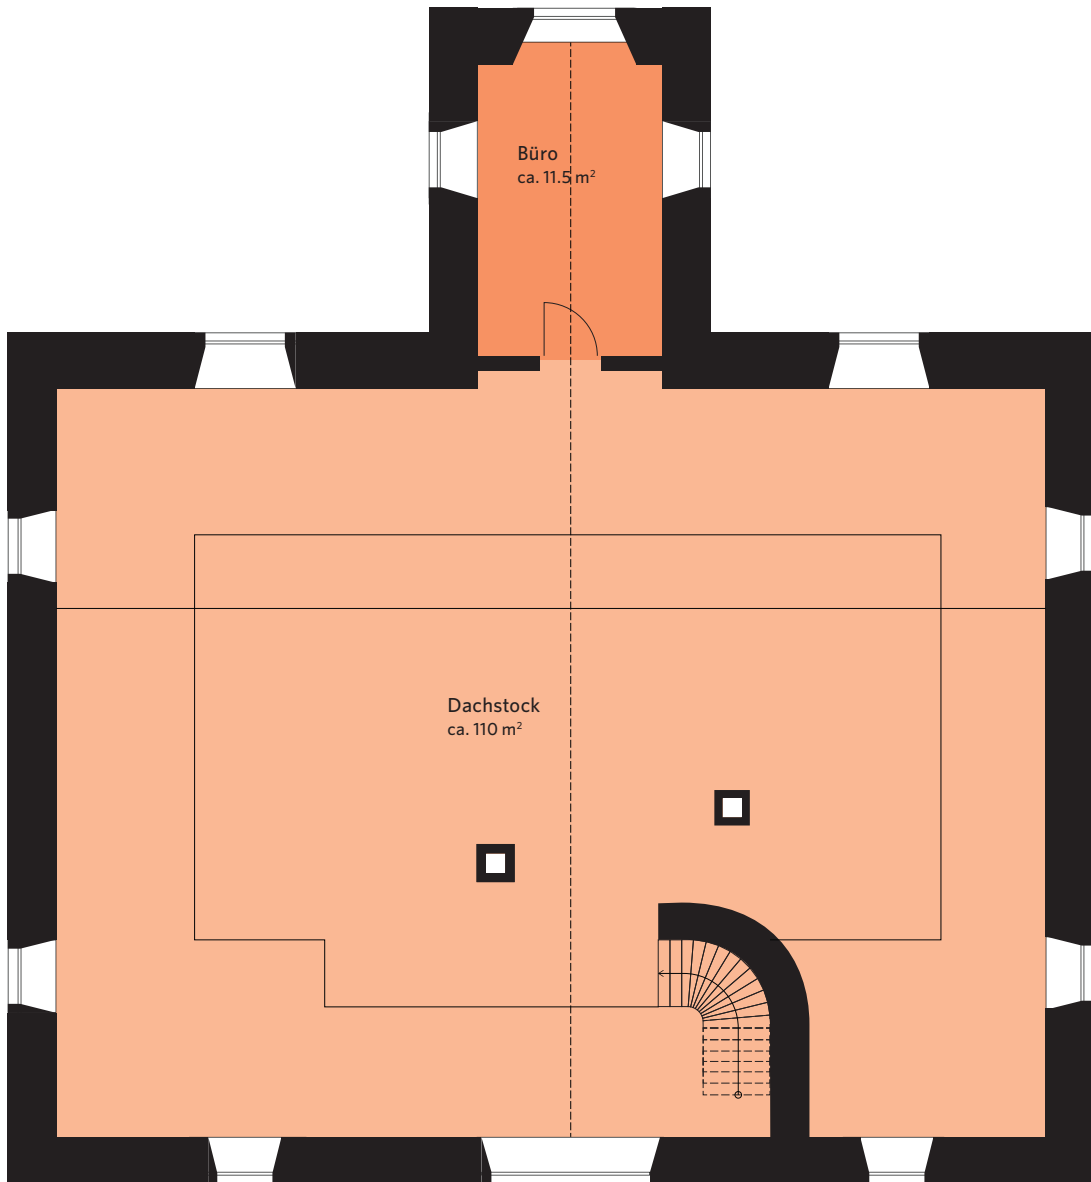

Gartengeschoss



Masstab 1:100

Anzahl Zimmer	1
Anzahl Nebenräume	4
Anzahl Nasszellen	0
Wohnfläche	ca. 60 m ²
Nutzfläche	ca. 58 m ²
Wohn- und Nutzfläche	ca. 118 m ²

