


Erdgeschoss, Mst. 1:100

Wohnhaus mit Ökonomieteil  
Oberdorfstrasse 19, 4934 Madiswil

Plan: Roger Rennhard, Langgasse 75, 8400 Winterthur

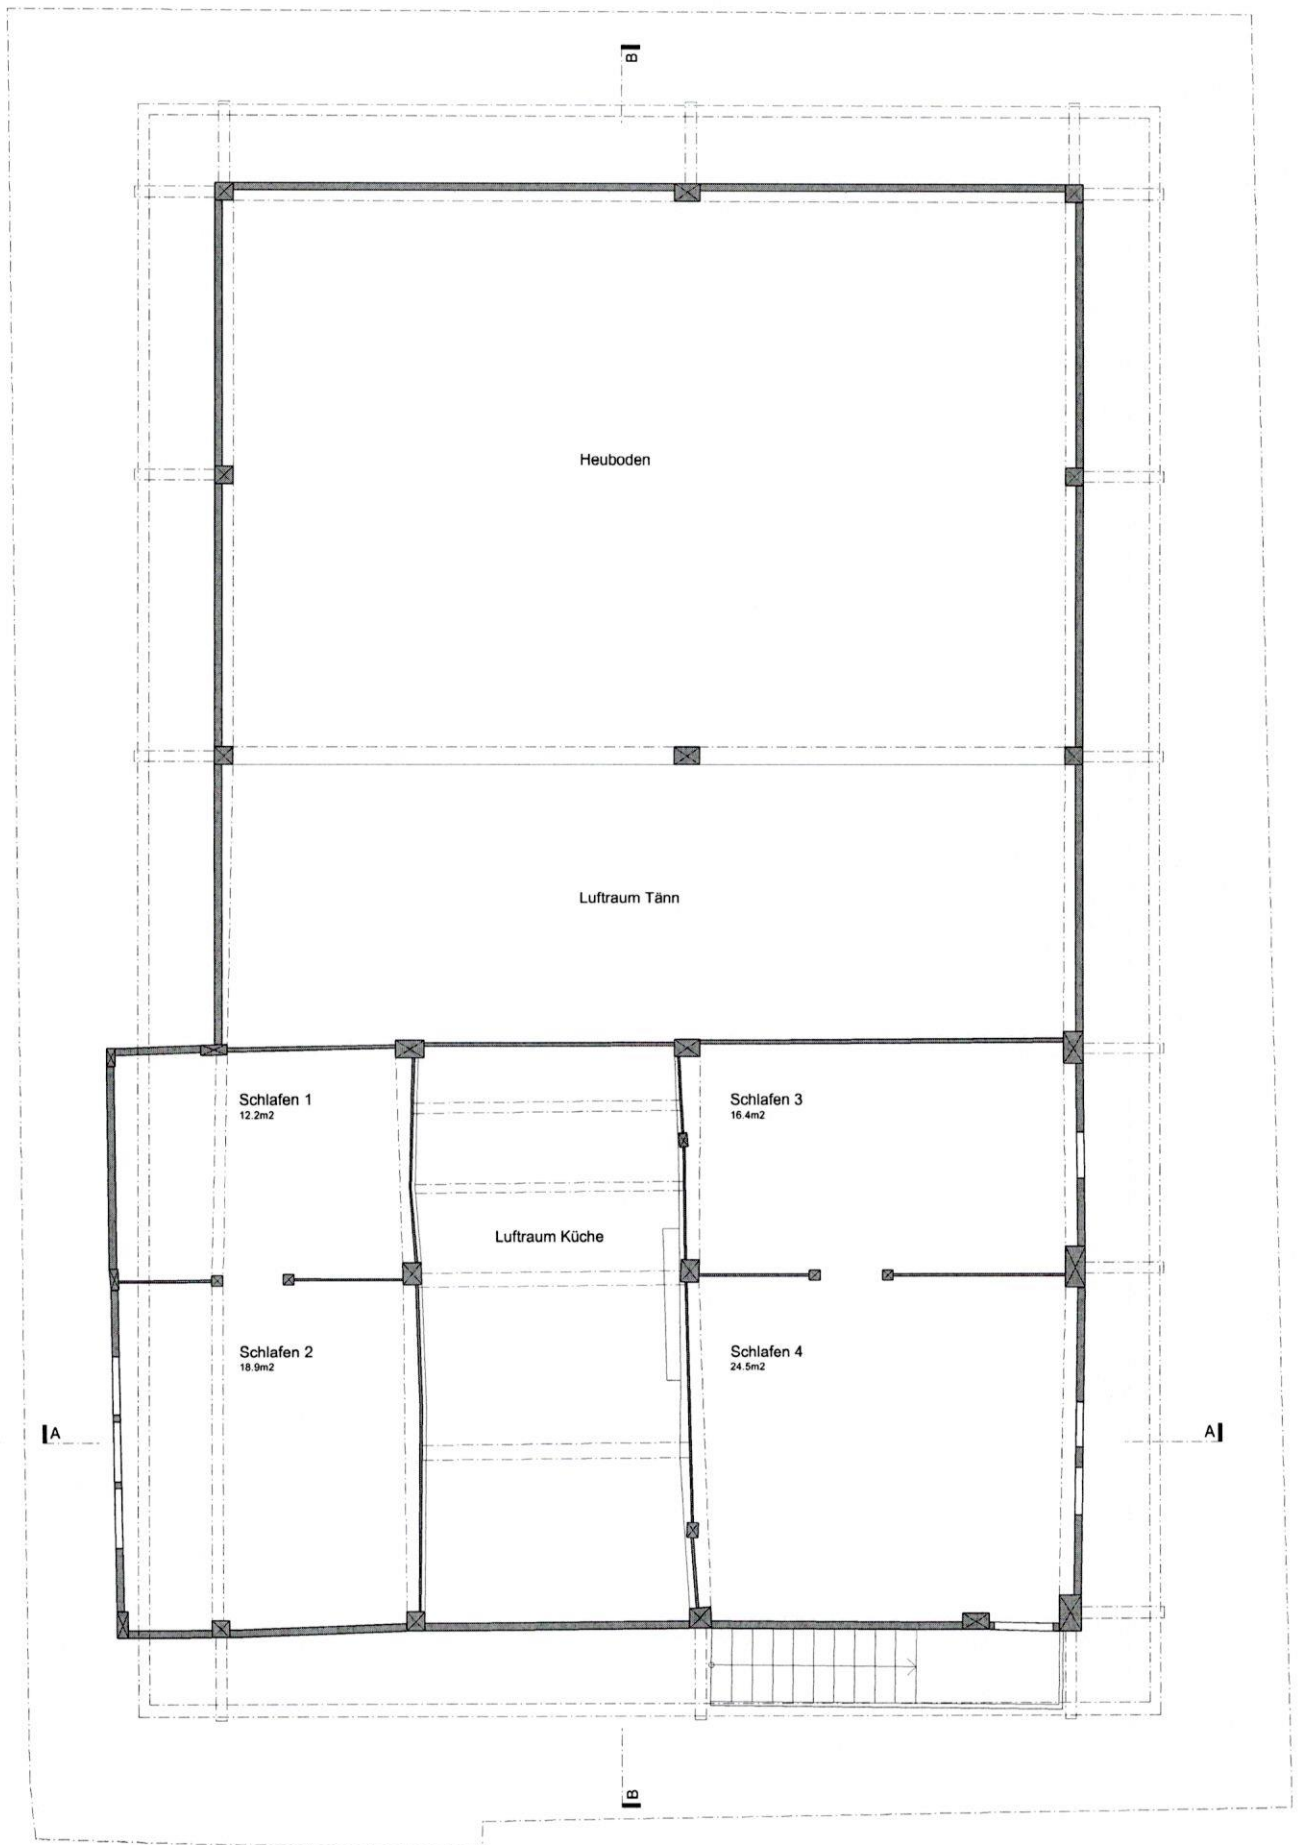

Obergeschoss, Mst. 1:100

Wohnhaus mit Ökonomieteil  
 Oberdorfstrasse 19, 4934 Madiswil

Plan: Roger Rennhard, Langgasse 75, 8400 Winterthur