


Roberto Bombelli, Oriolo Romano (I) - Guido Bombelli, Herzogenaurach (D)  
Villa Mari, Mapp. 1246, Capriasca - Campestro

## Planimetria e vincoli

Scala 1:500

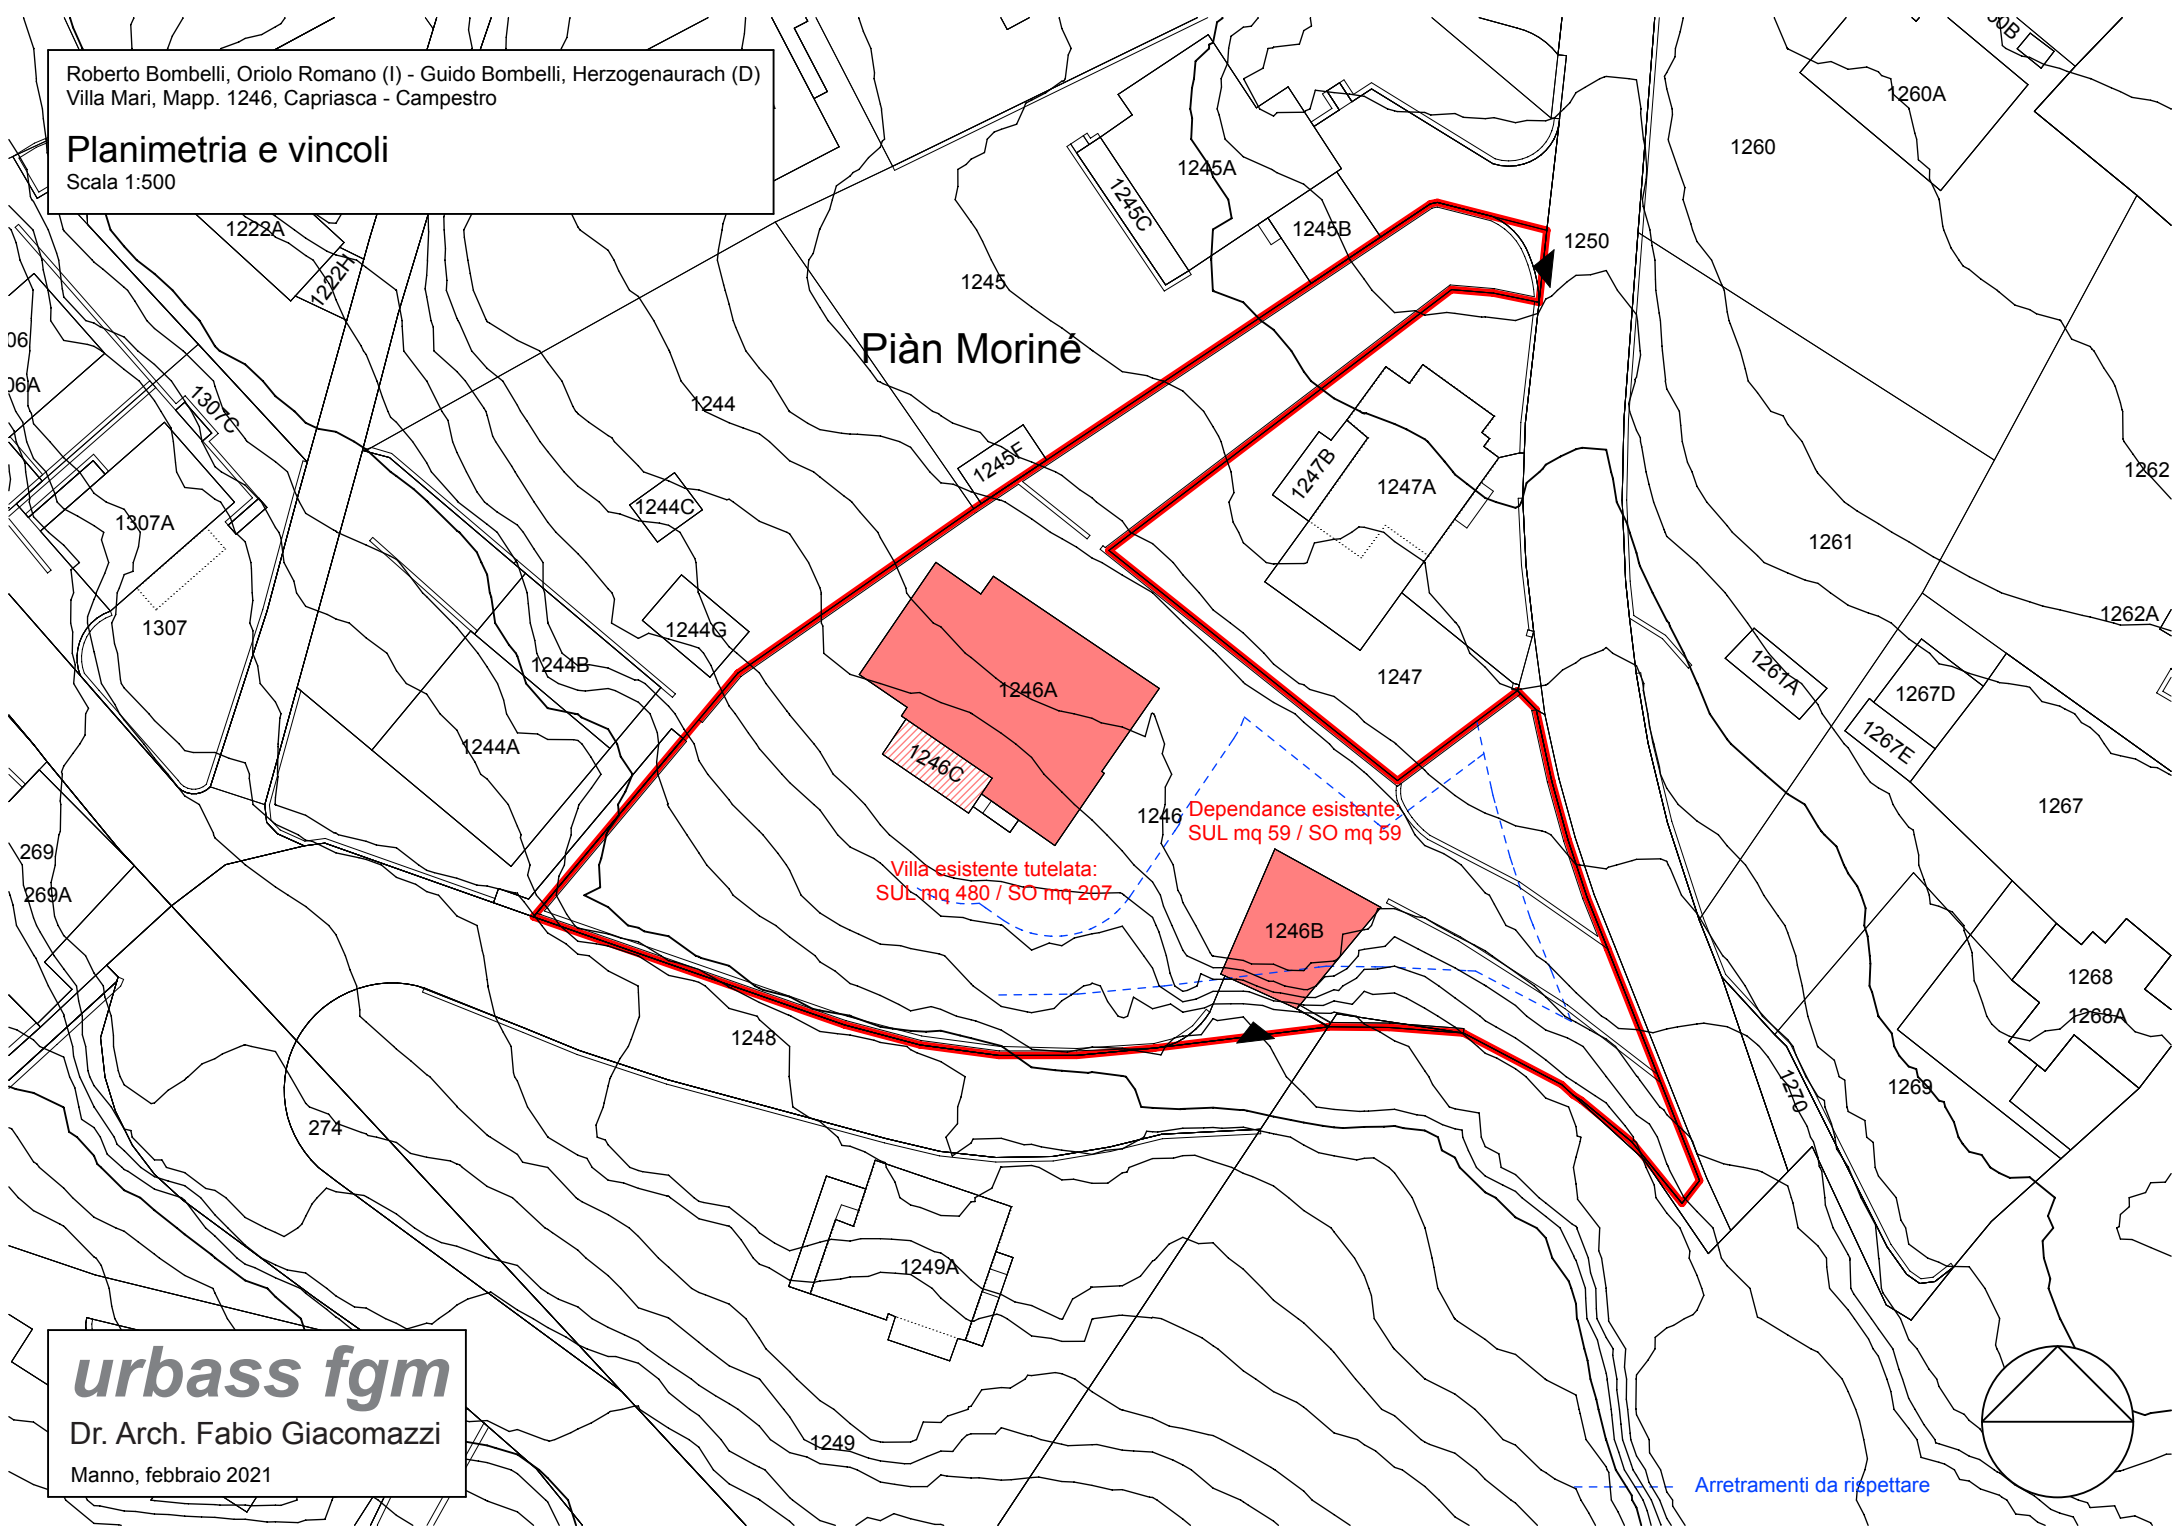

Piàn Moriné

Villa esistente tutelata:  
SUL mq 480 / SO mq 207

Dependance esistente  
SUL mq 59 / SO mq 59

Arretramenti da rispettare

**urbass fgm**  
Dr. Arch. Fabio Giacomazzi  
Manno, febbraio 2021