


Wohnhaus mit Ökonomieteil  
Oberdorfstrasse 19, 4934 Madiswil  
Plan: Roger Rennhard, Langgasse 75, 8400 Winterthur

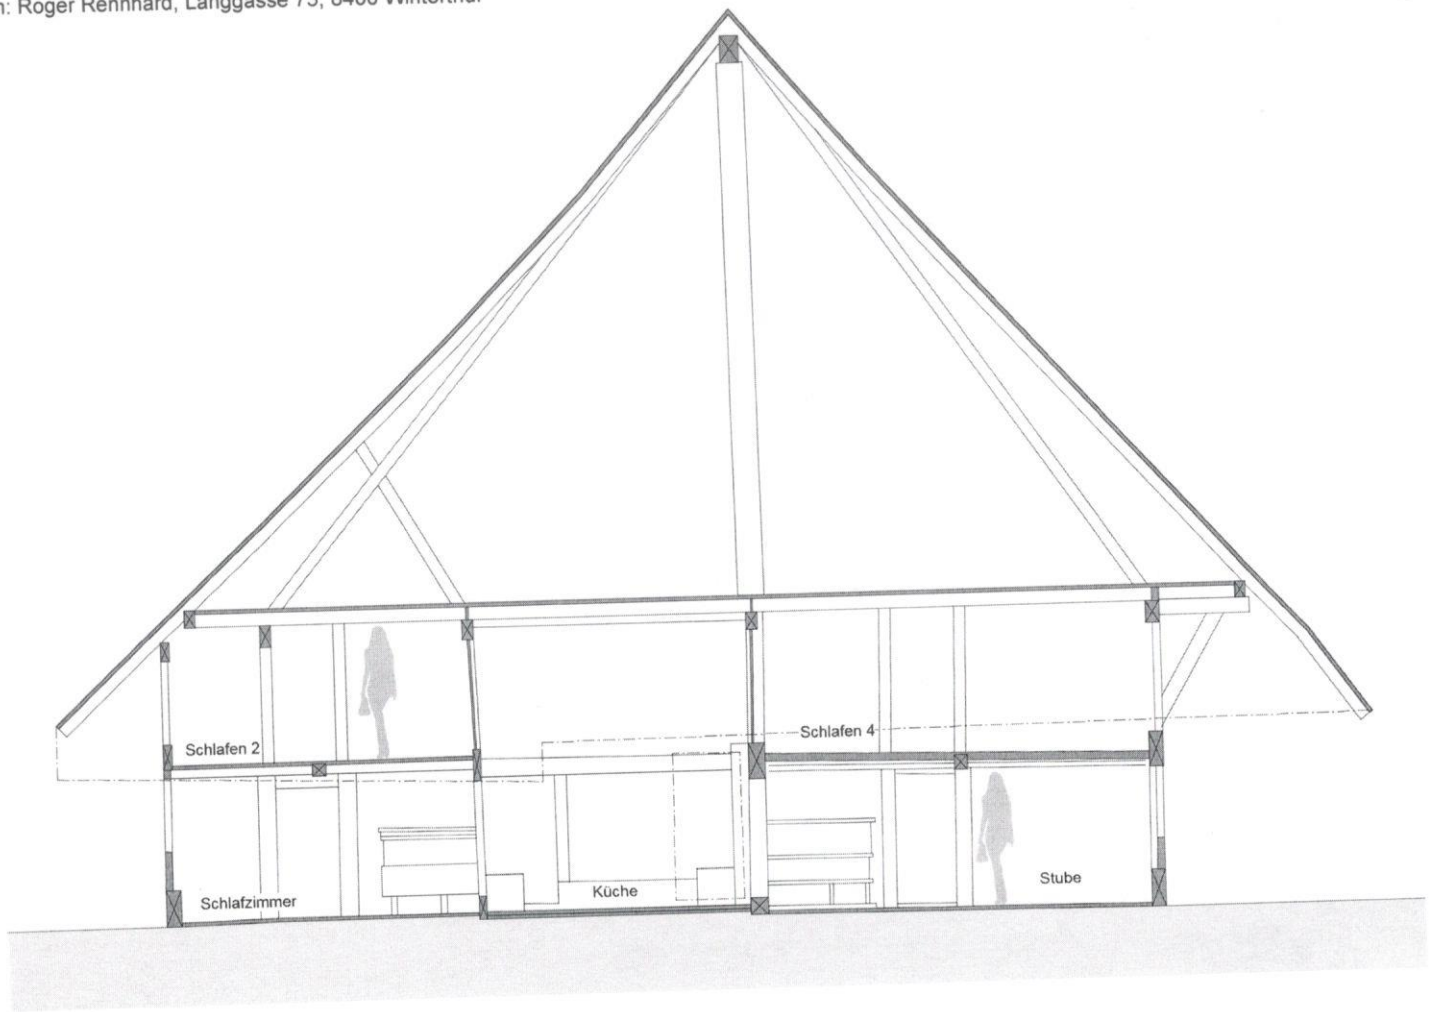

Schnitt A-A, Mst. 1:100

Wohnhaus mit Ökonomieteil  
Oberdorfstrasse 19, 4934 Madiswil  
Plan: Roger Rennhard, Langgasse 75, 8400 Winterthur