



Projektpläne Kaplaneihaus

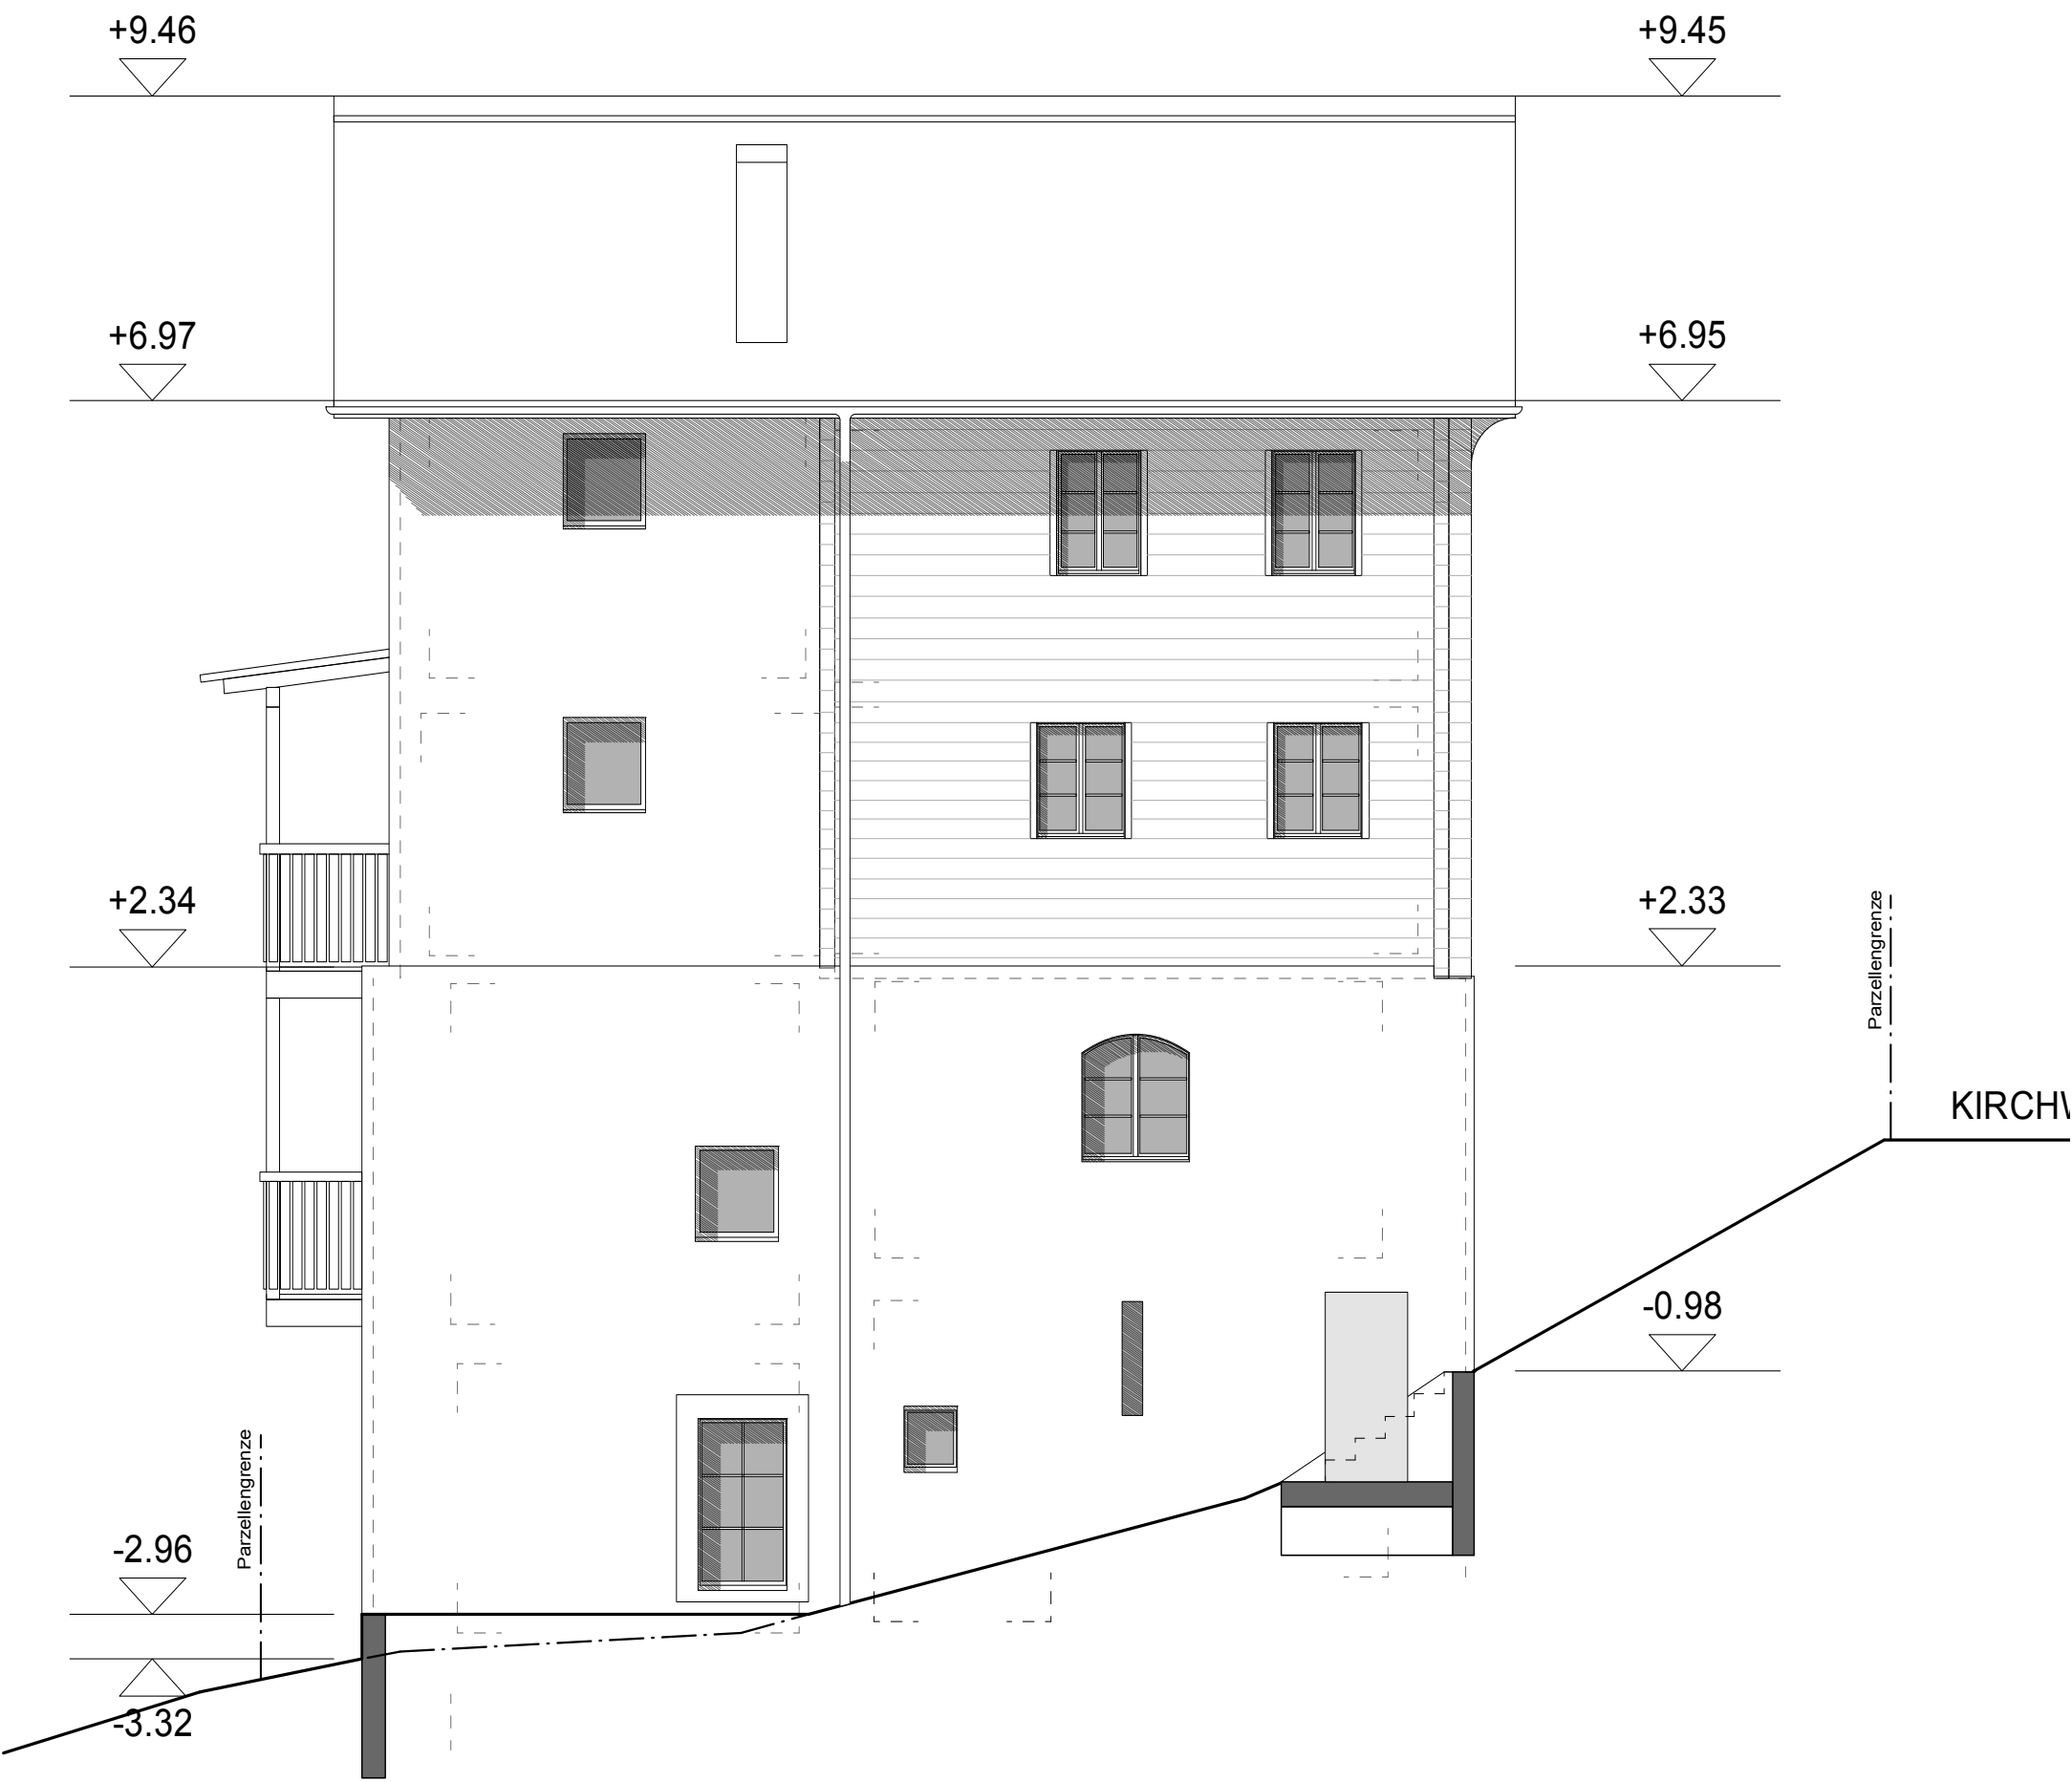

NORDFASSADE

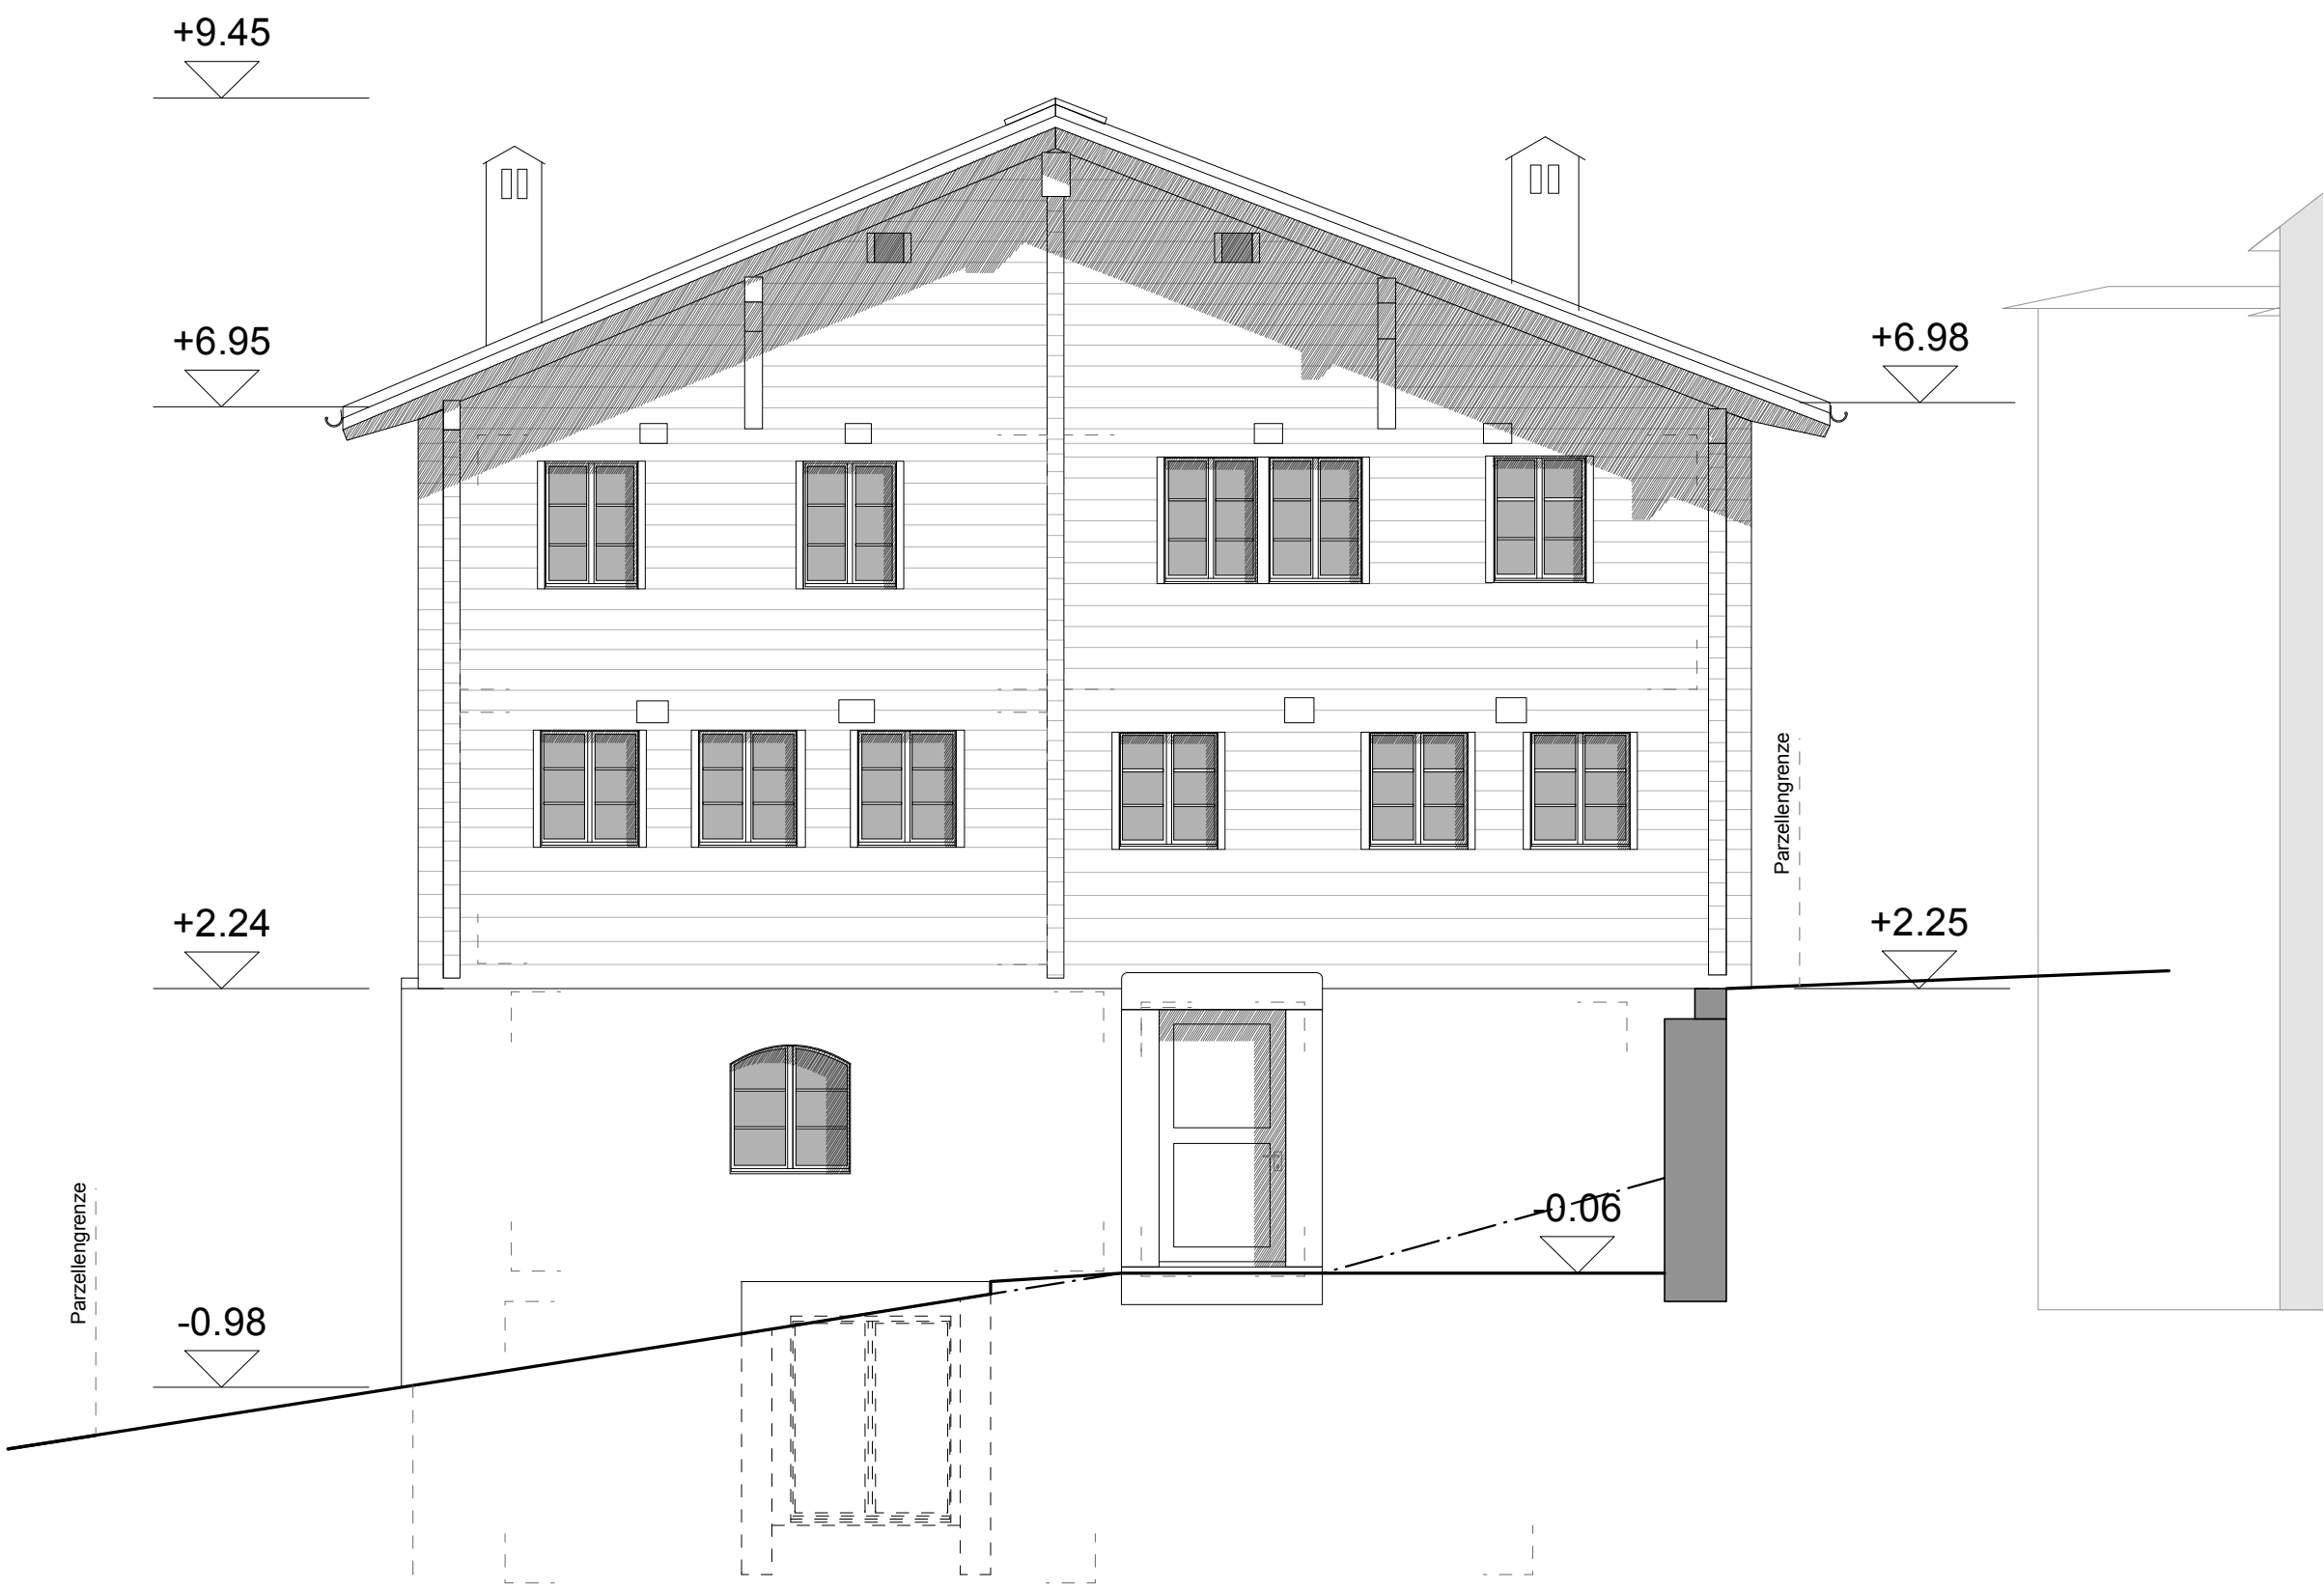

WESTFASSADE