


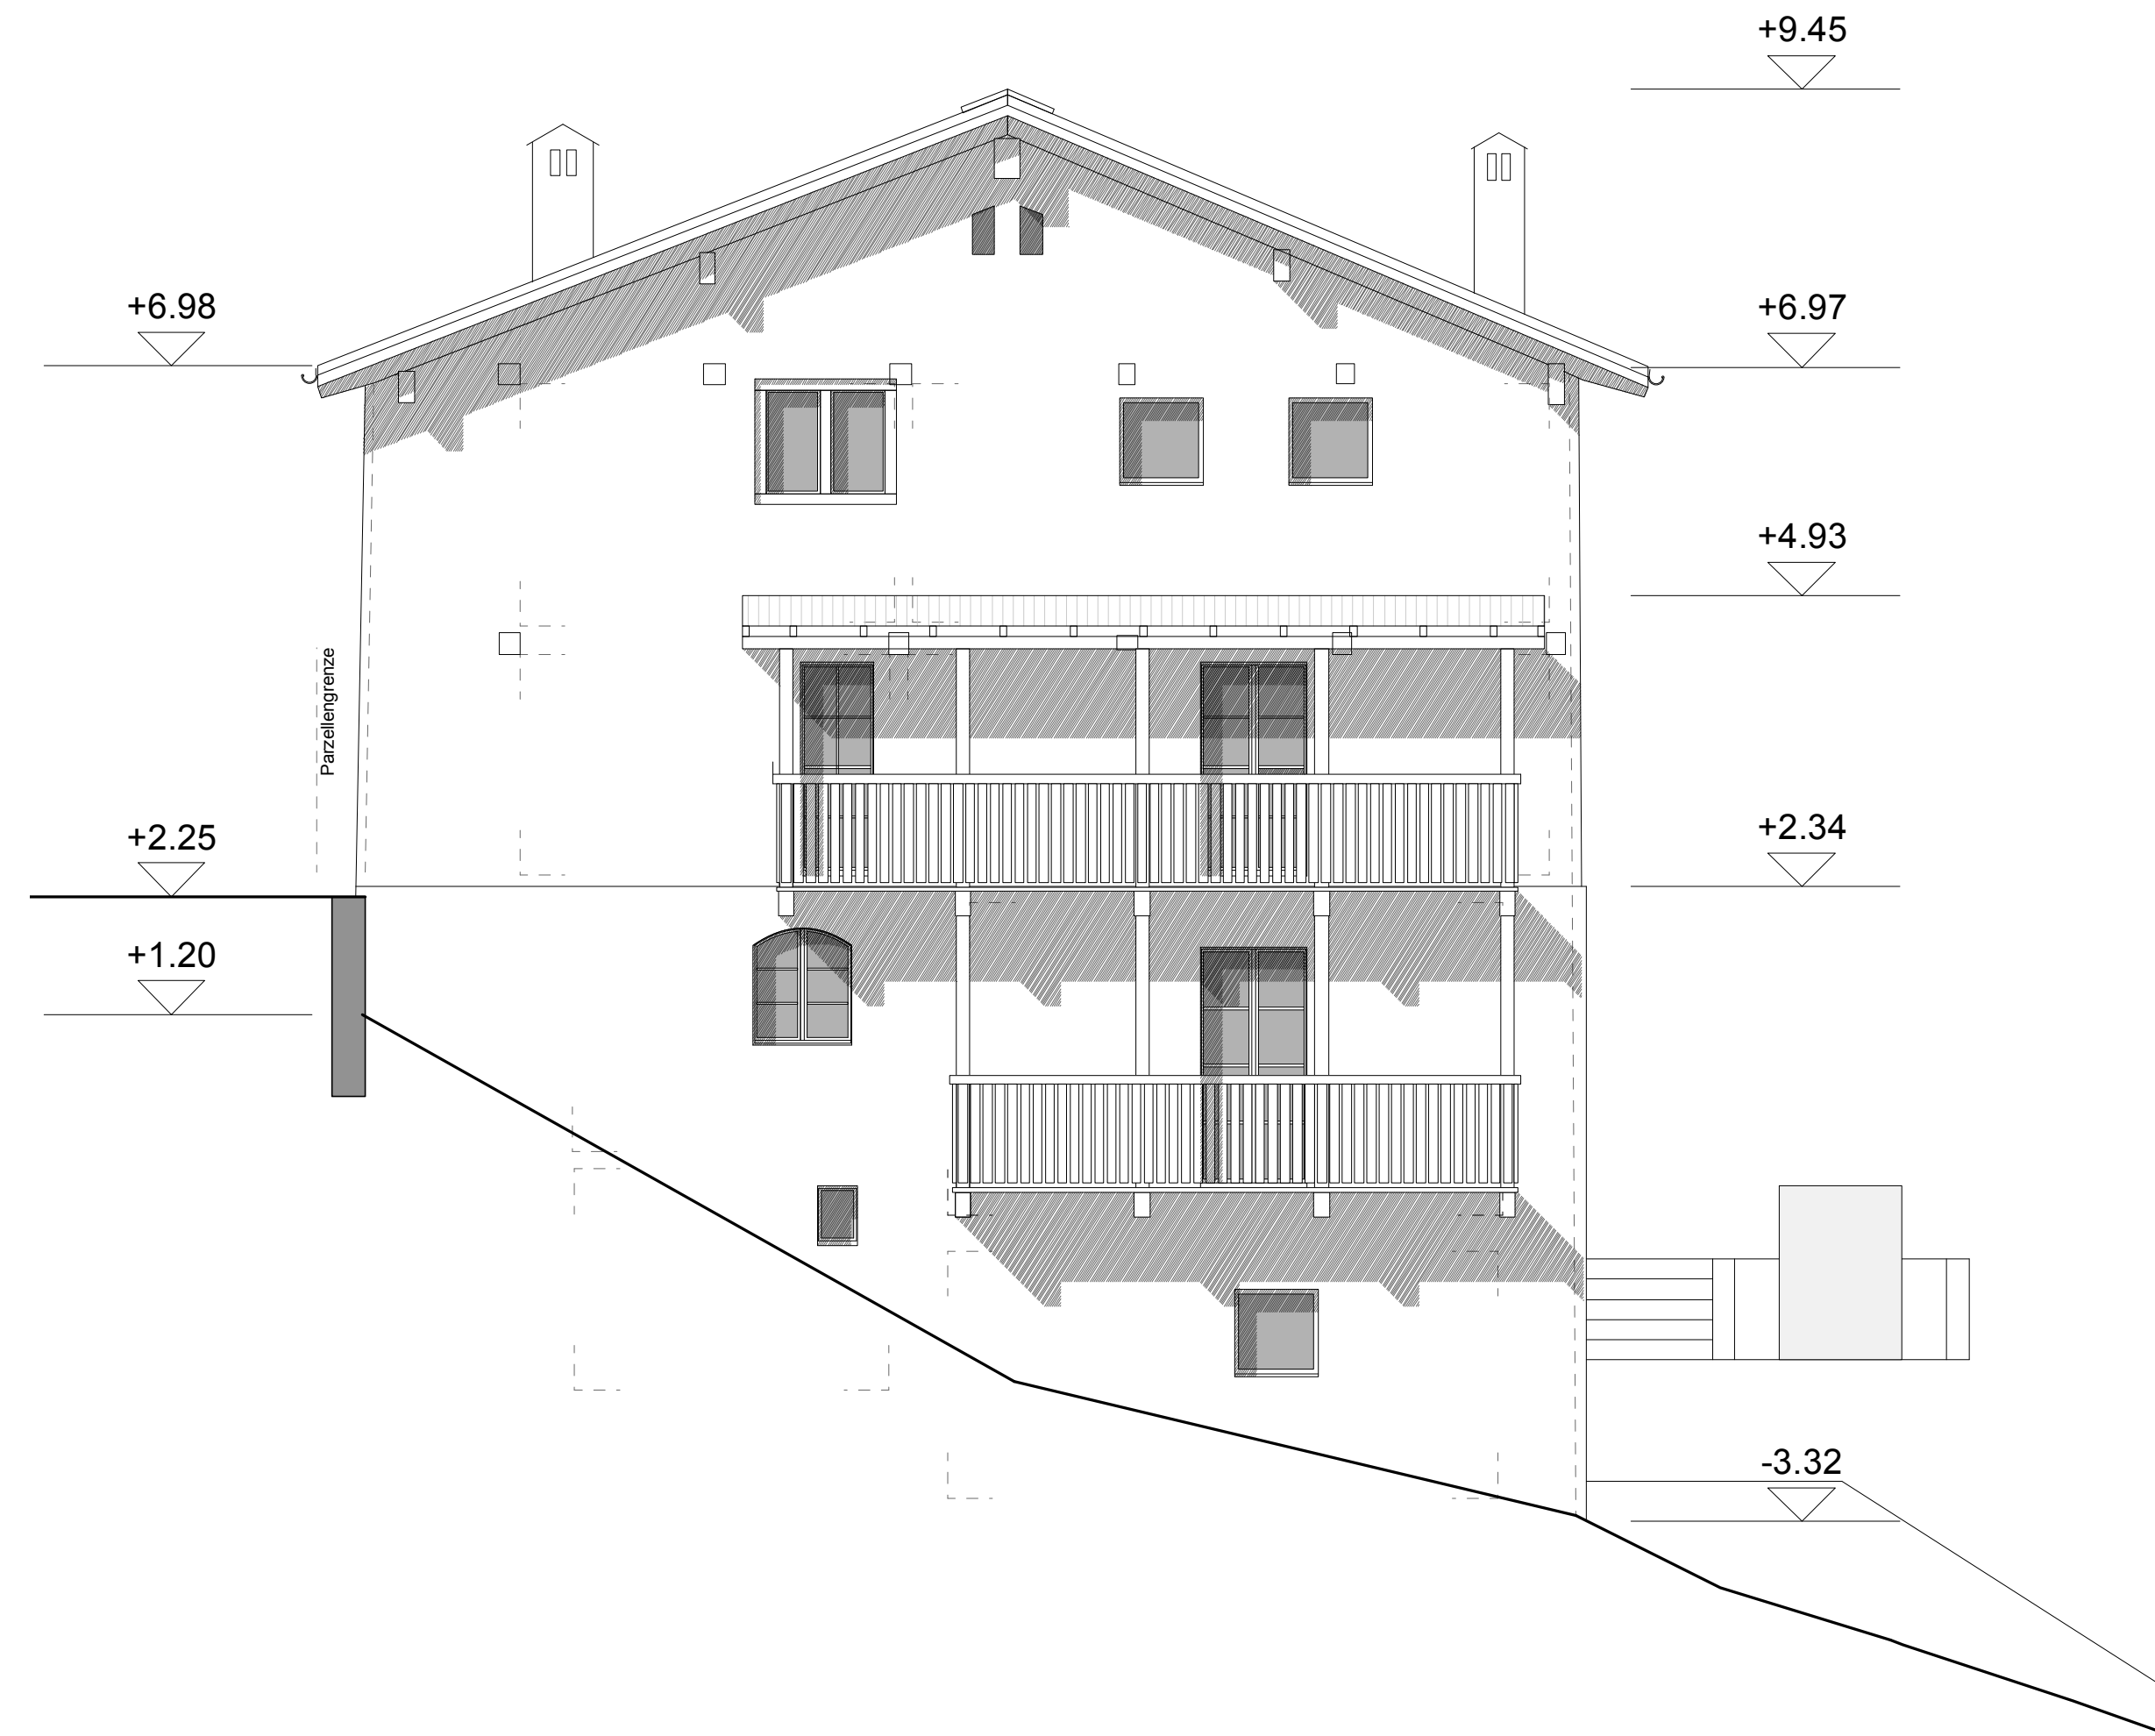

SÜDFASSADE



OSTFASSADE