



Grundrisse 2,5-Zimmer Wohnung

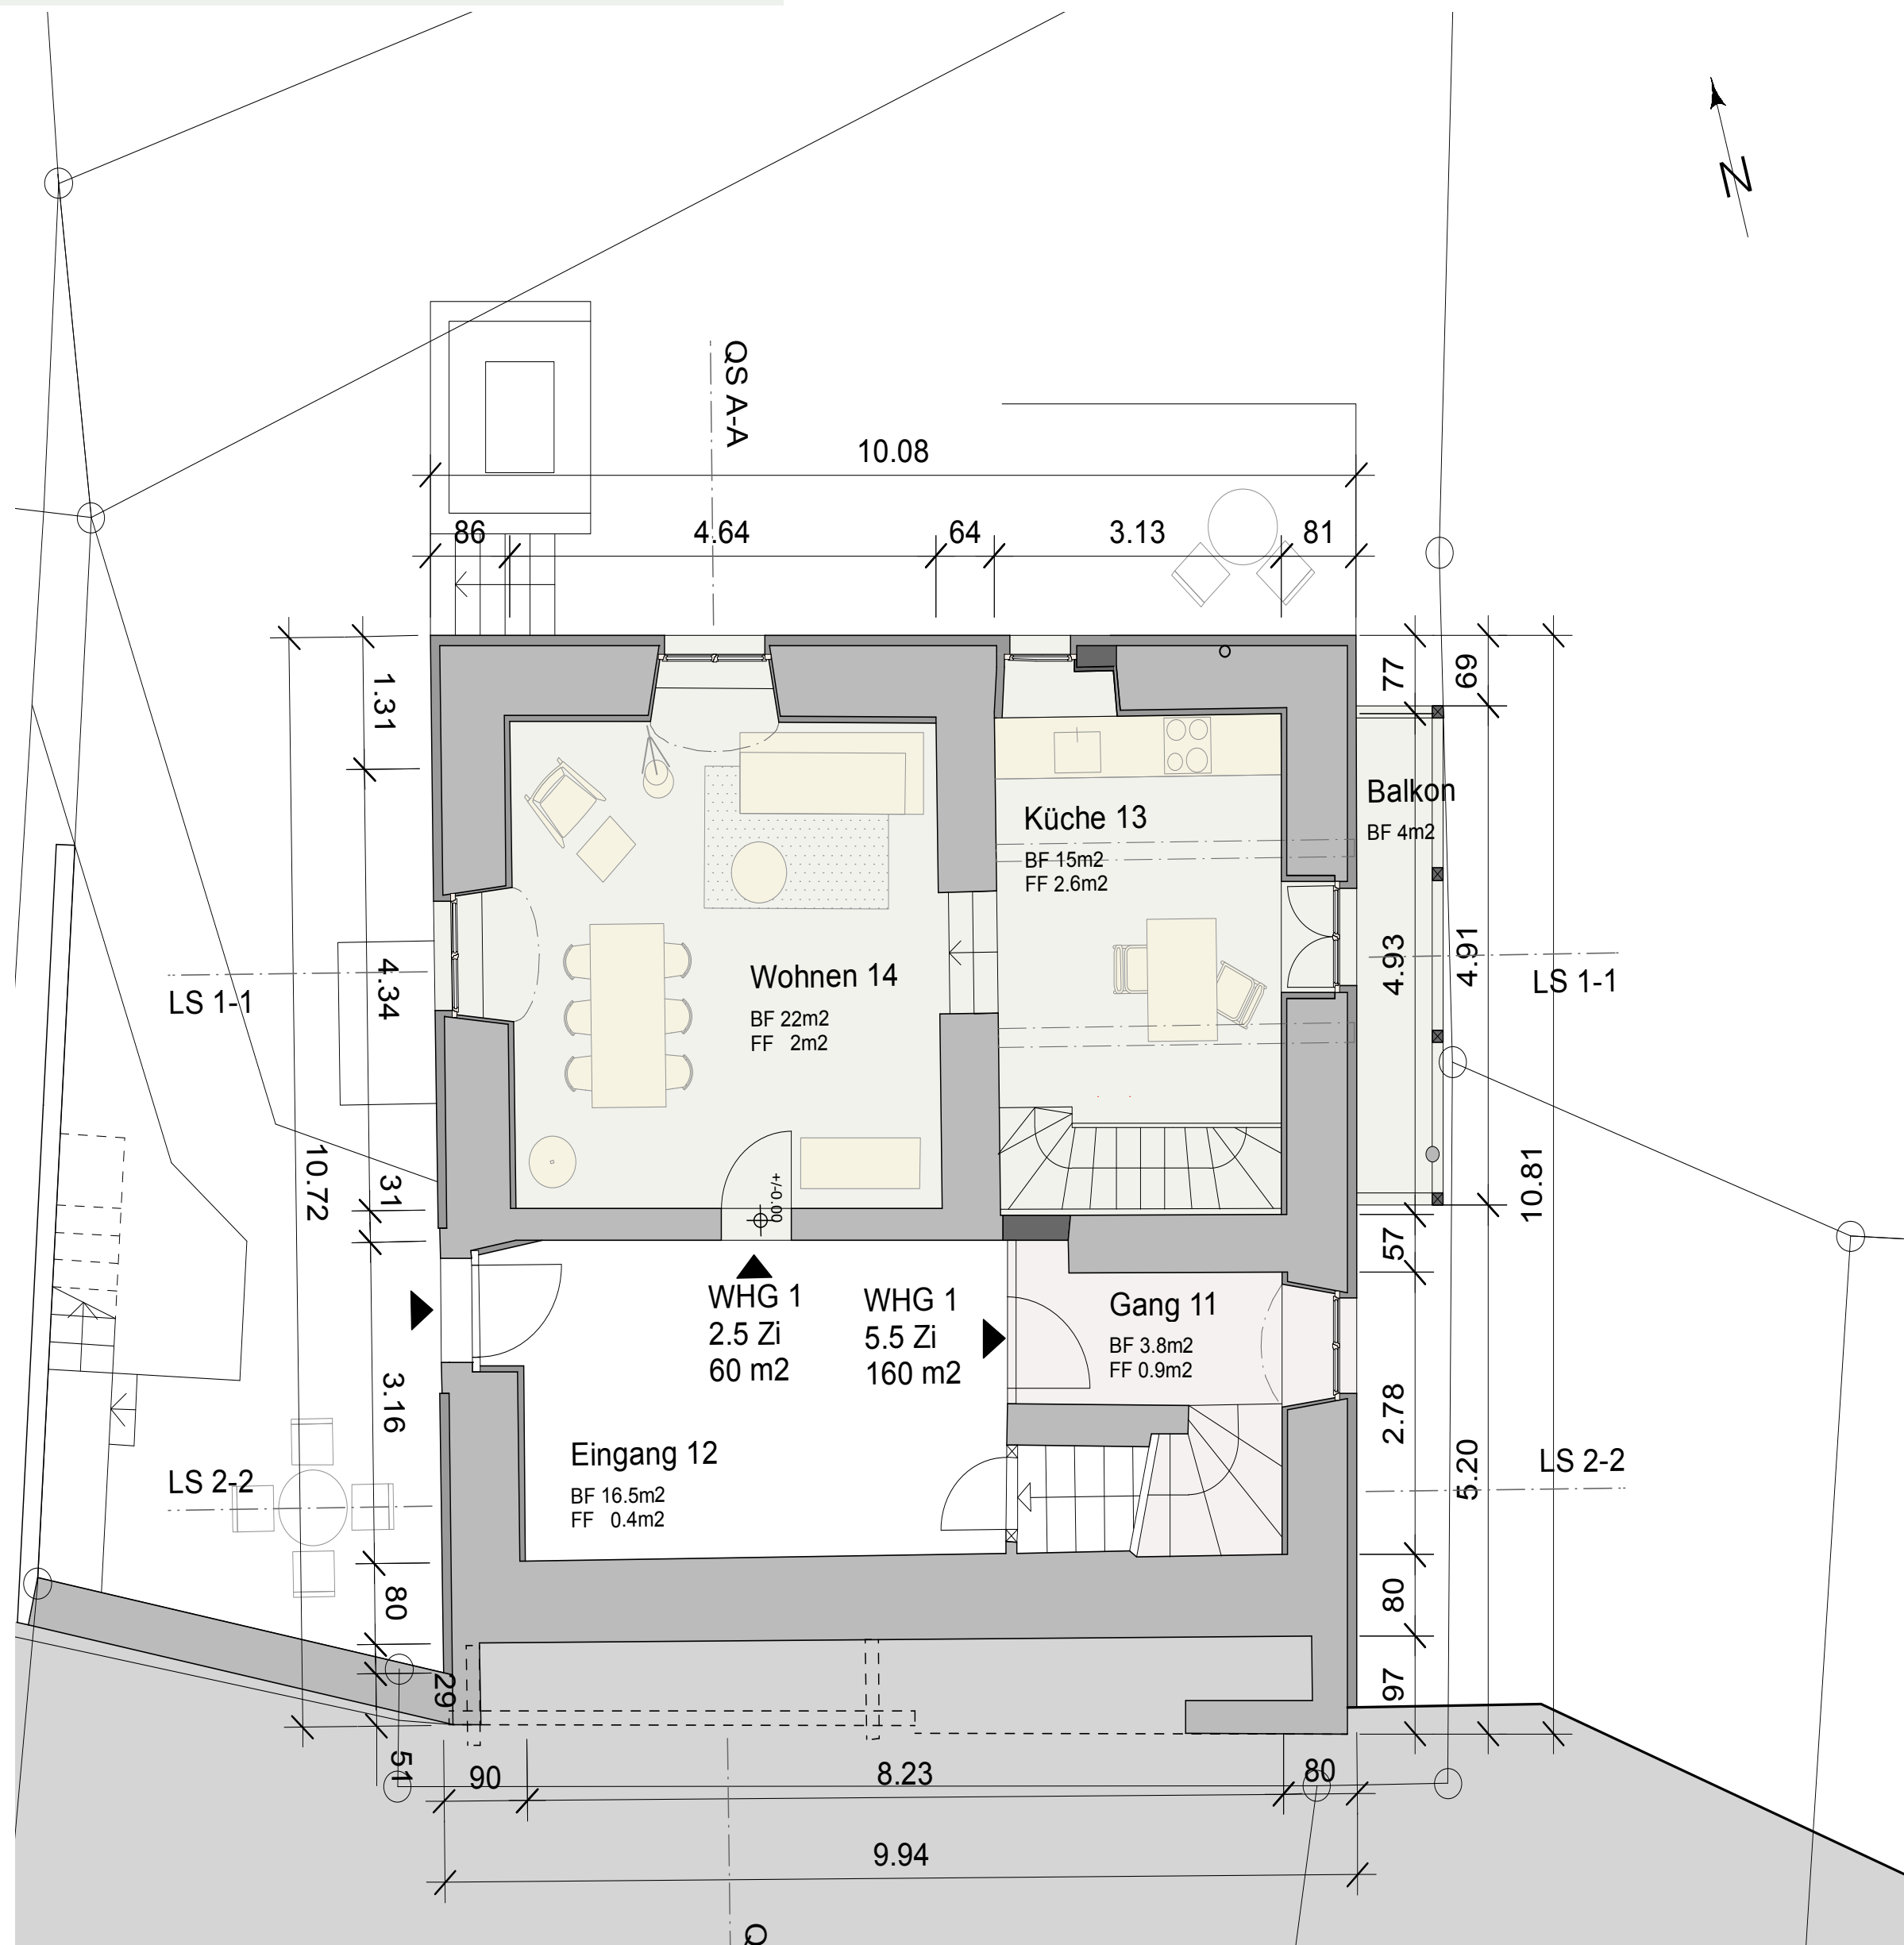

ERDGESCHOSS

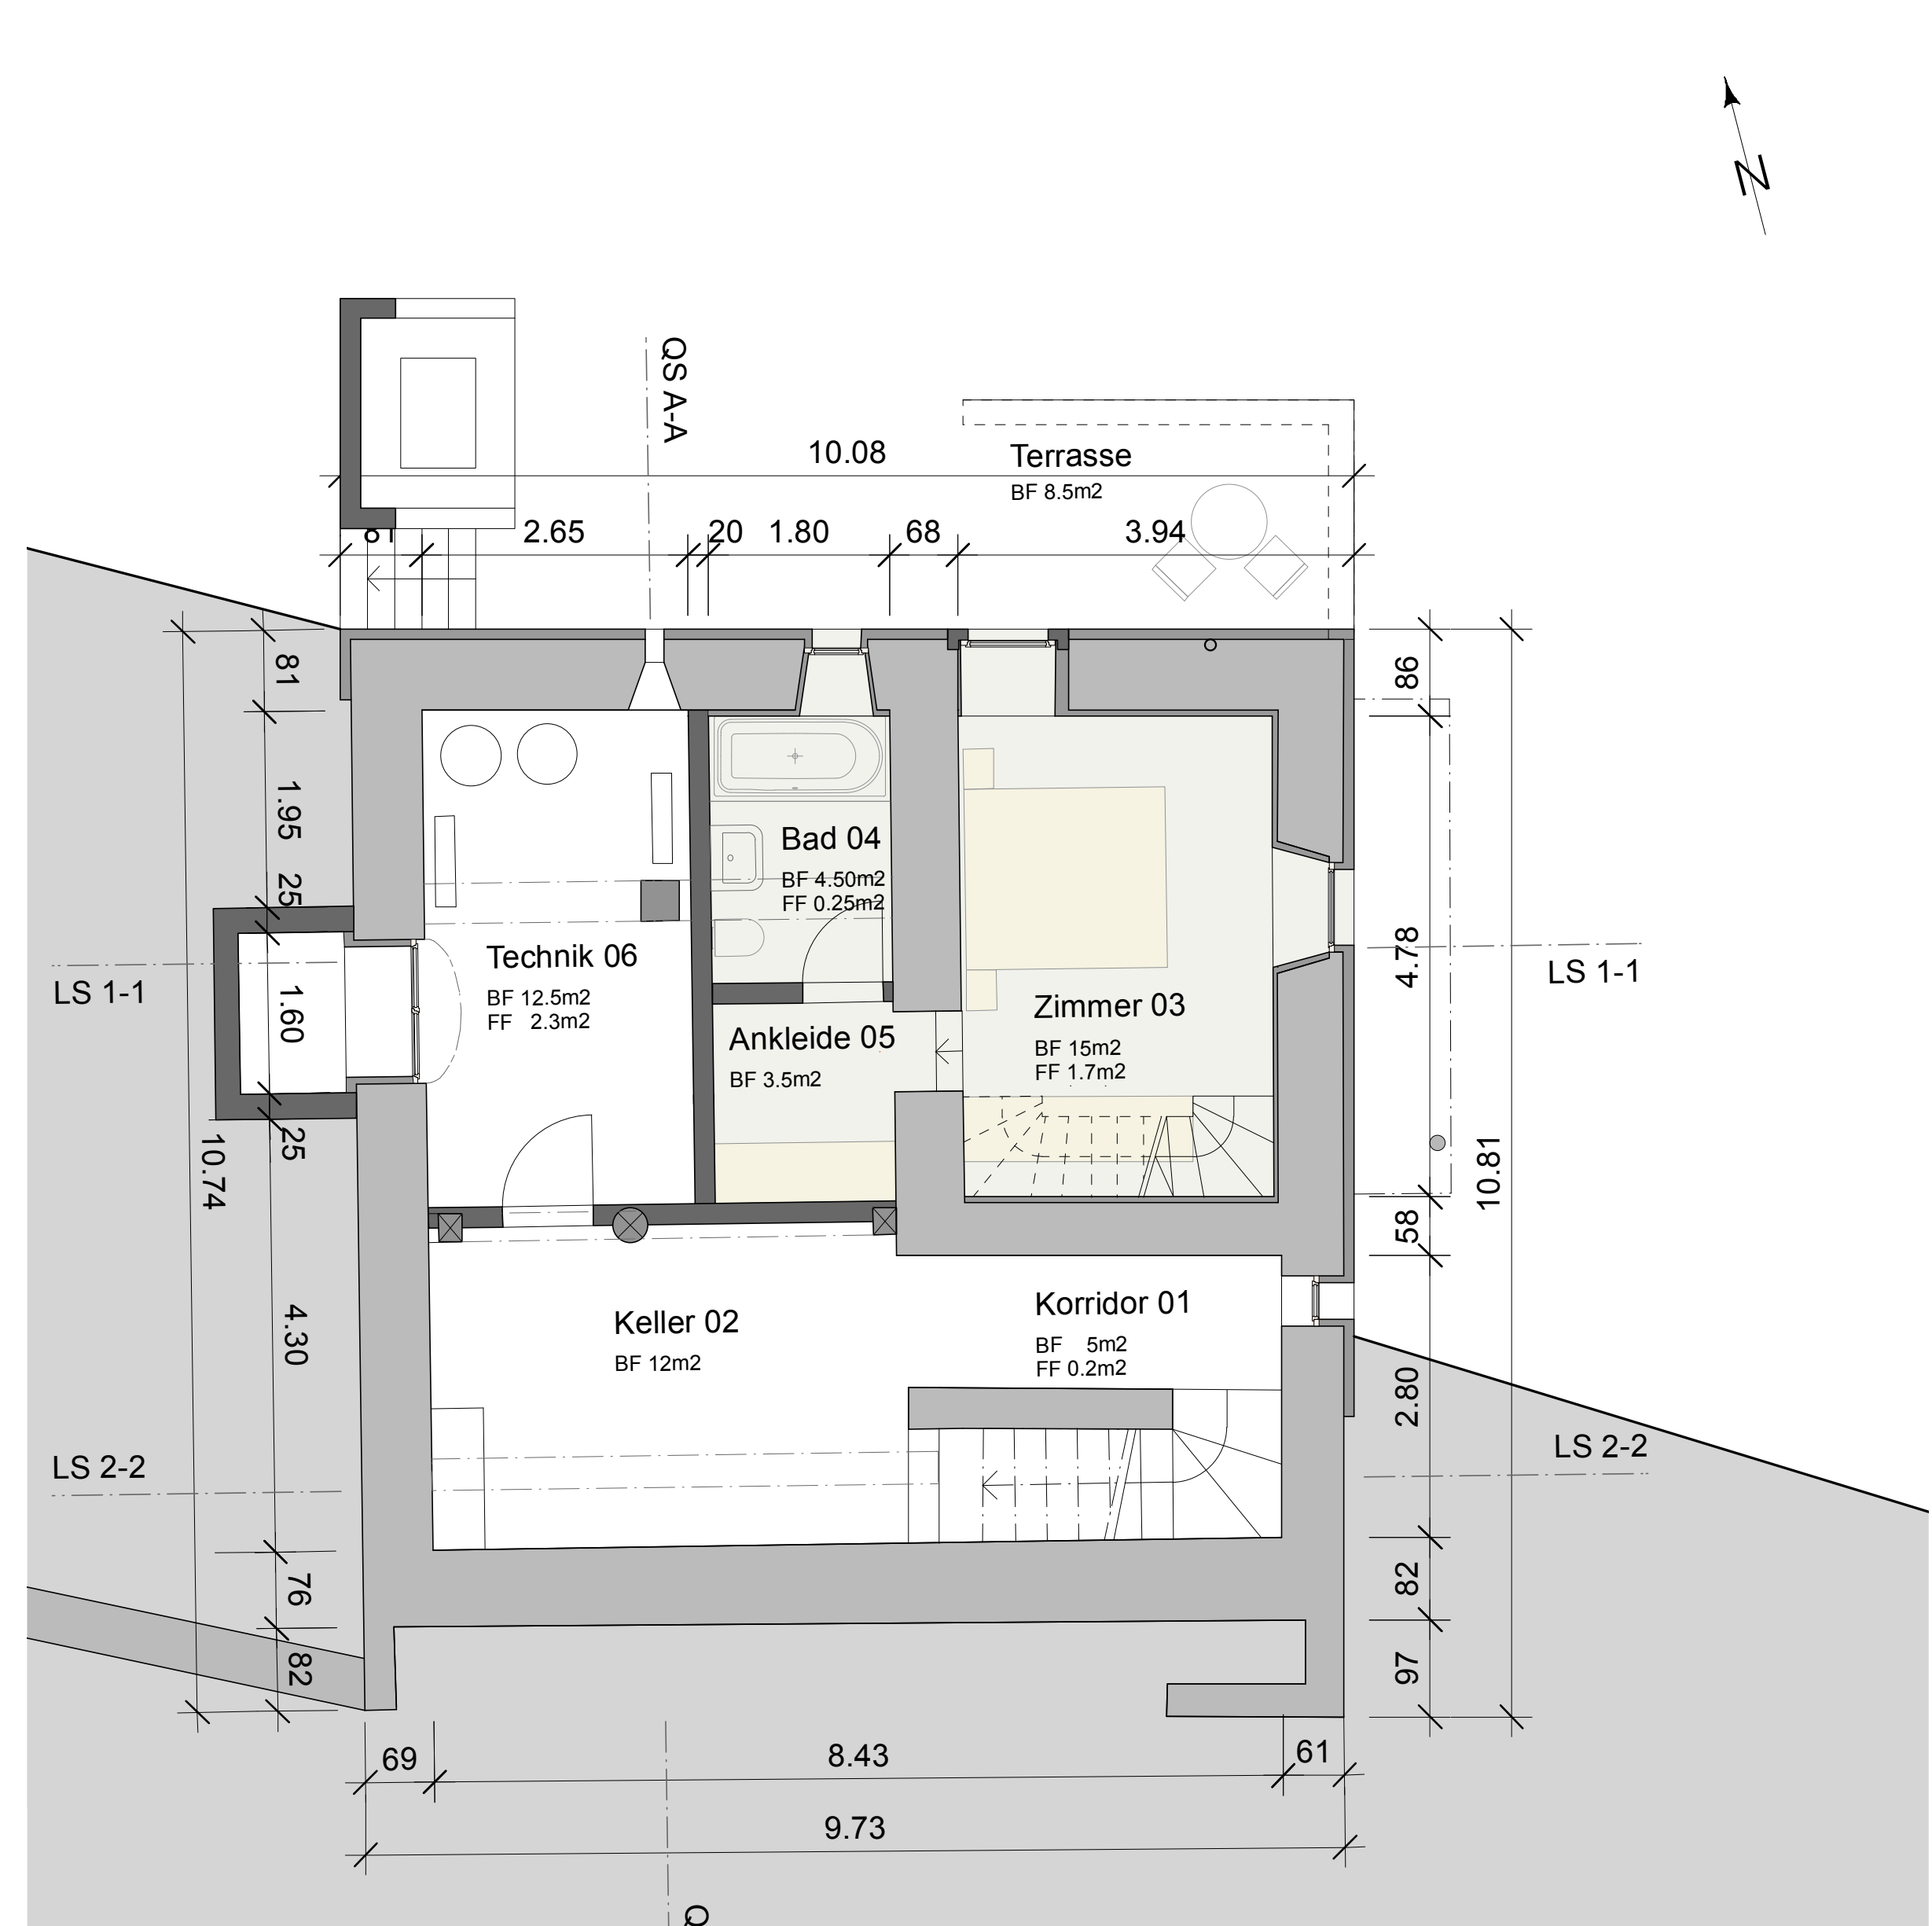

UNTERGESCHOSS

- 2.5-Zimmer Wohnung, 60m²
- 5.5-Zimmer Wohnung, 160 m²

- 2.5-Zimmer Wohnung, 60m²
- 5.5-Zimmer Wohnung, 160 m²