


Rue du Faubourg 18


Rue du Faubourg 20

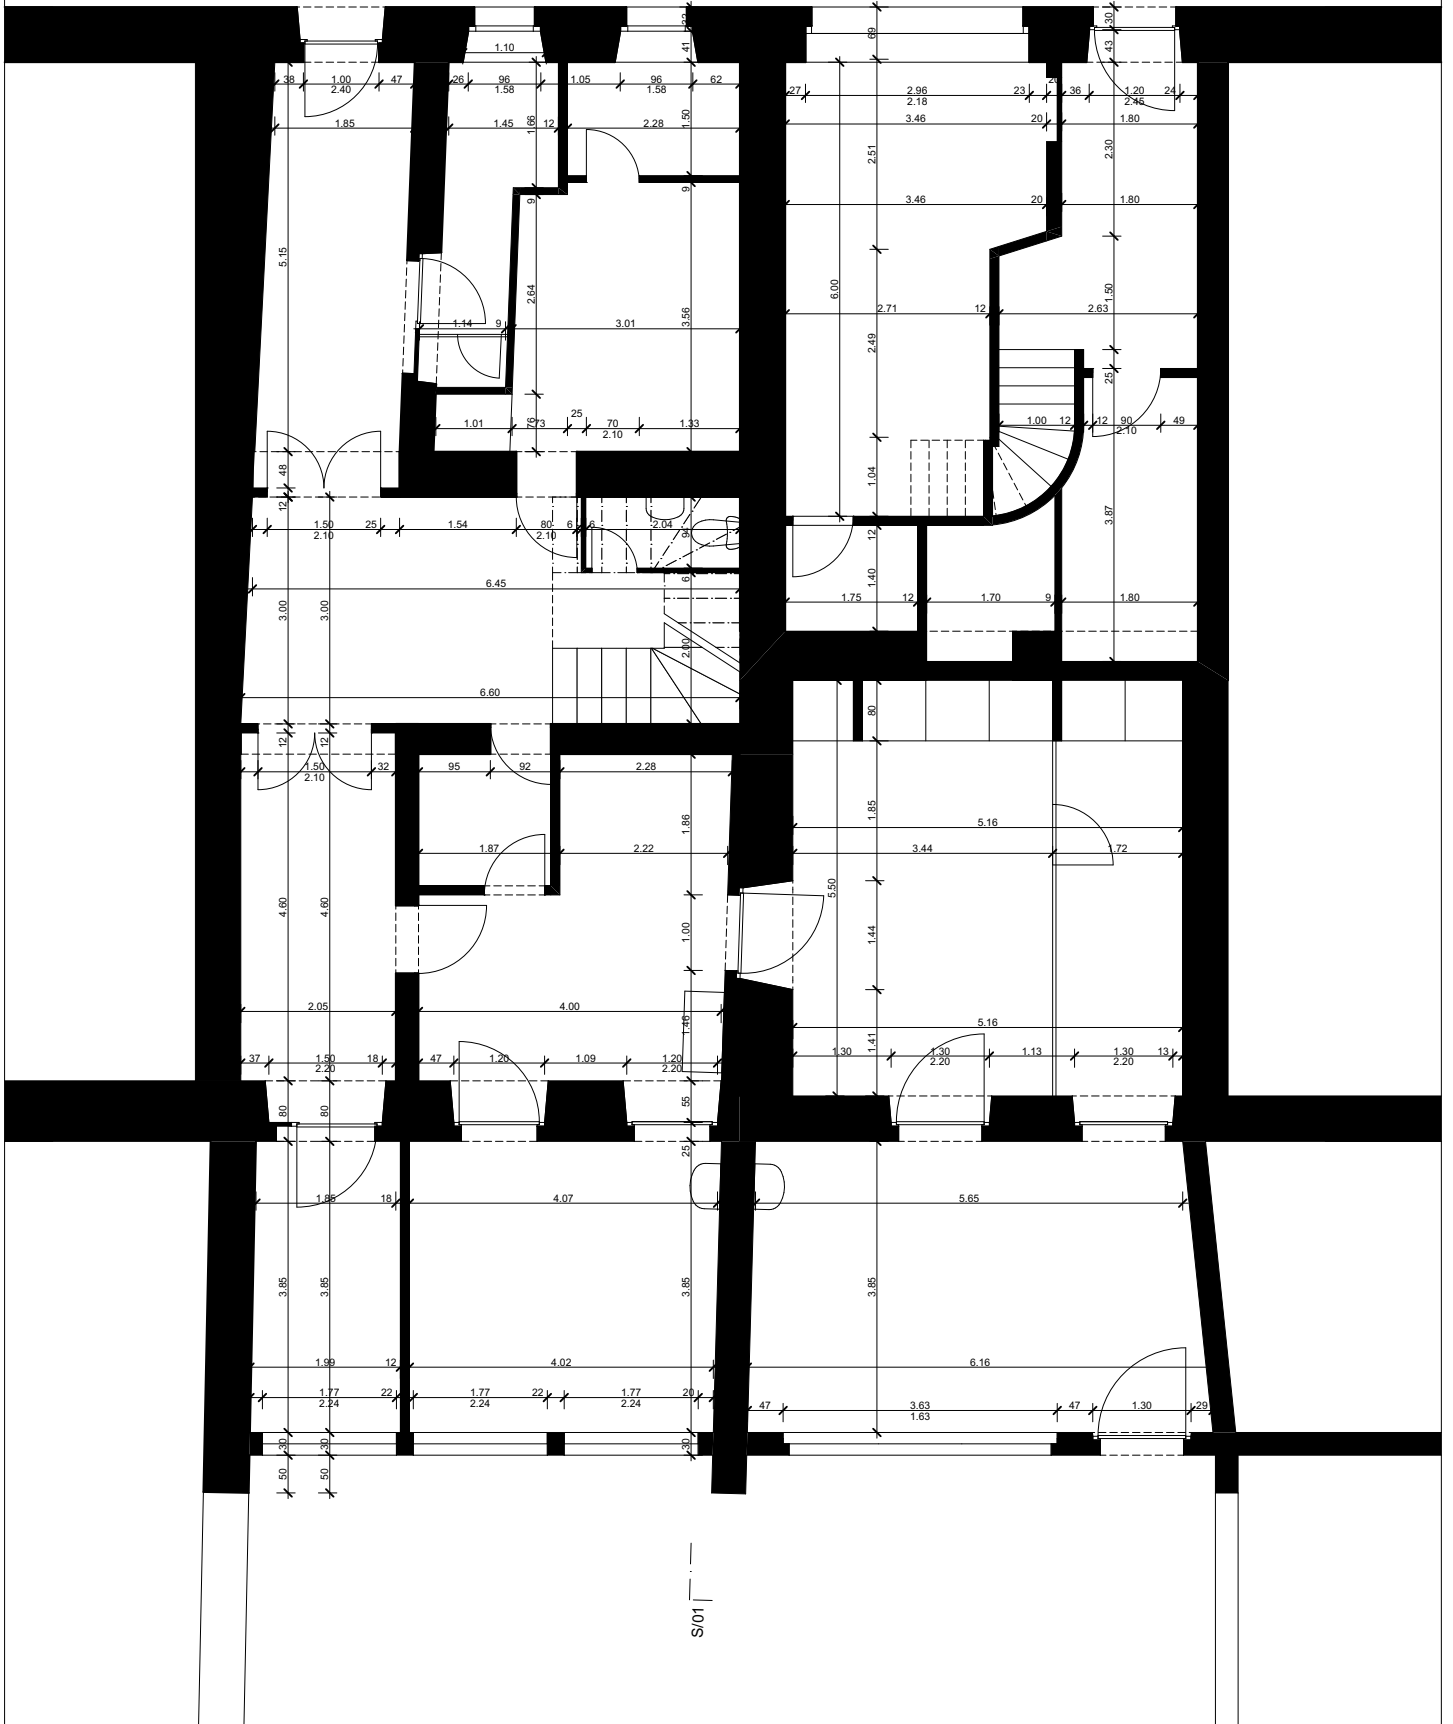

BAUVORHABEN: Sanierung Mehrfamilienhaus Rue du Faubourg 18 / 20, 2520 La Neuveville		AUFTRAGGEBERIN: Sara Rohner Rue du Tempé 4, 2520 La Neuveville		PLANVERFASSER: Bartelomeus Gijzen Arch. ETH Oberer Quai 12, 2502 Biel			
PLANNUMMER: 2.2.7	PLANTITEL: ERDGESCHOSS	MASSSTAB: 1:100	PLANGROSSE: A4	PROJEKTNUMMER: 3014	GEZEICHNET: BG	DATUM: 08.08.2022	REVIDIERT: 15.09.2022

Rue du Faubourg 18

Rue du Faubourg 20

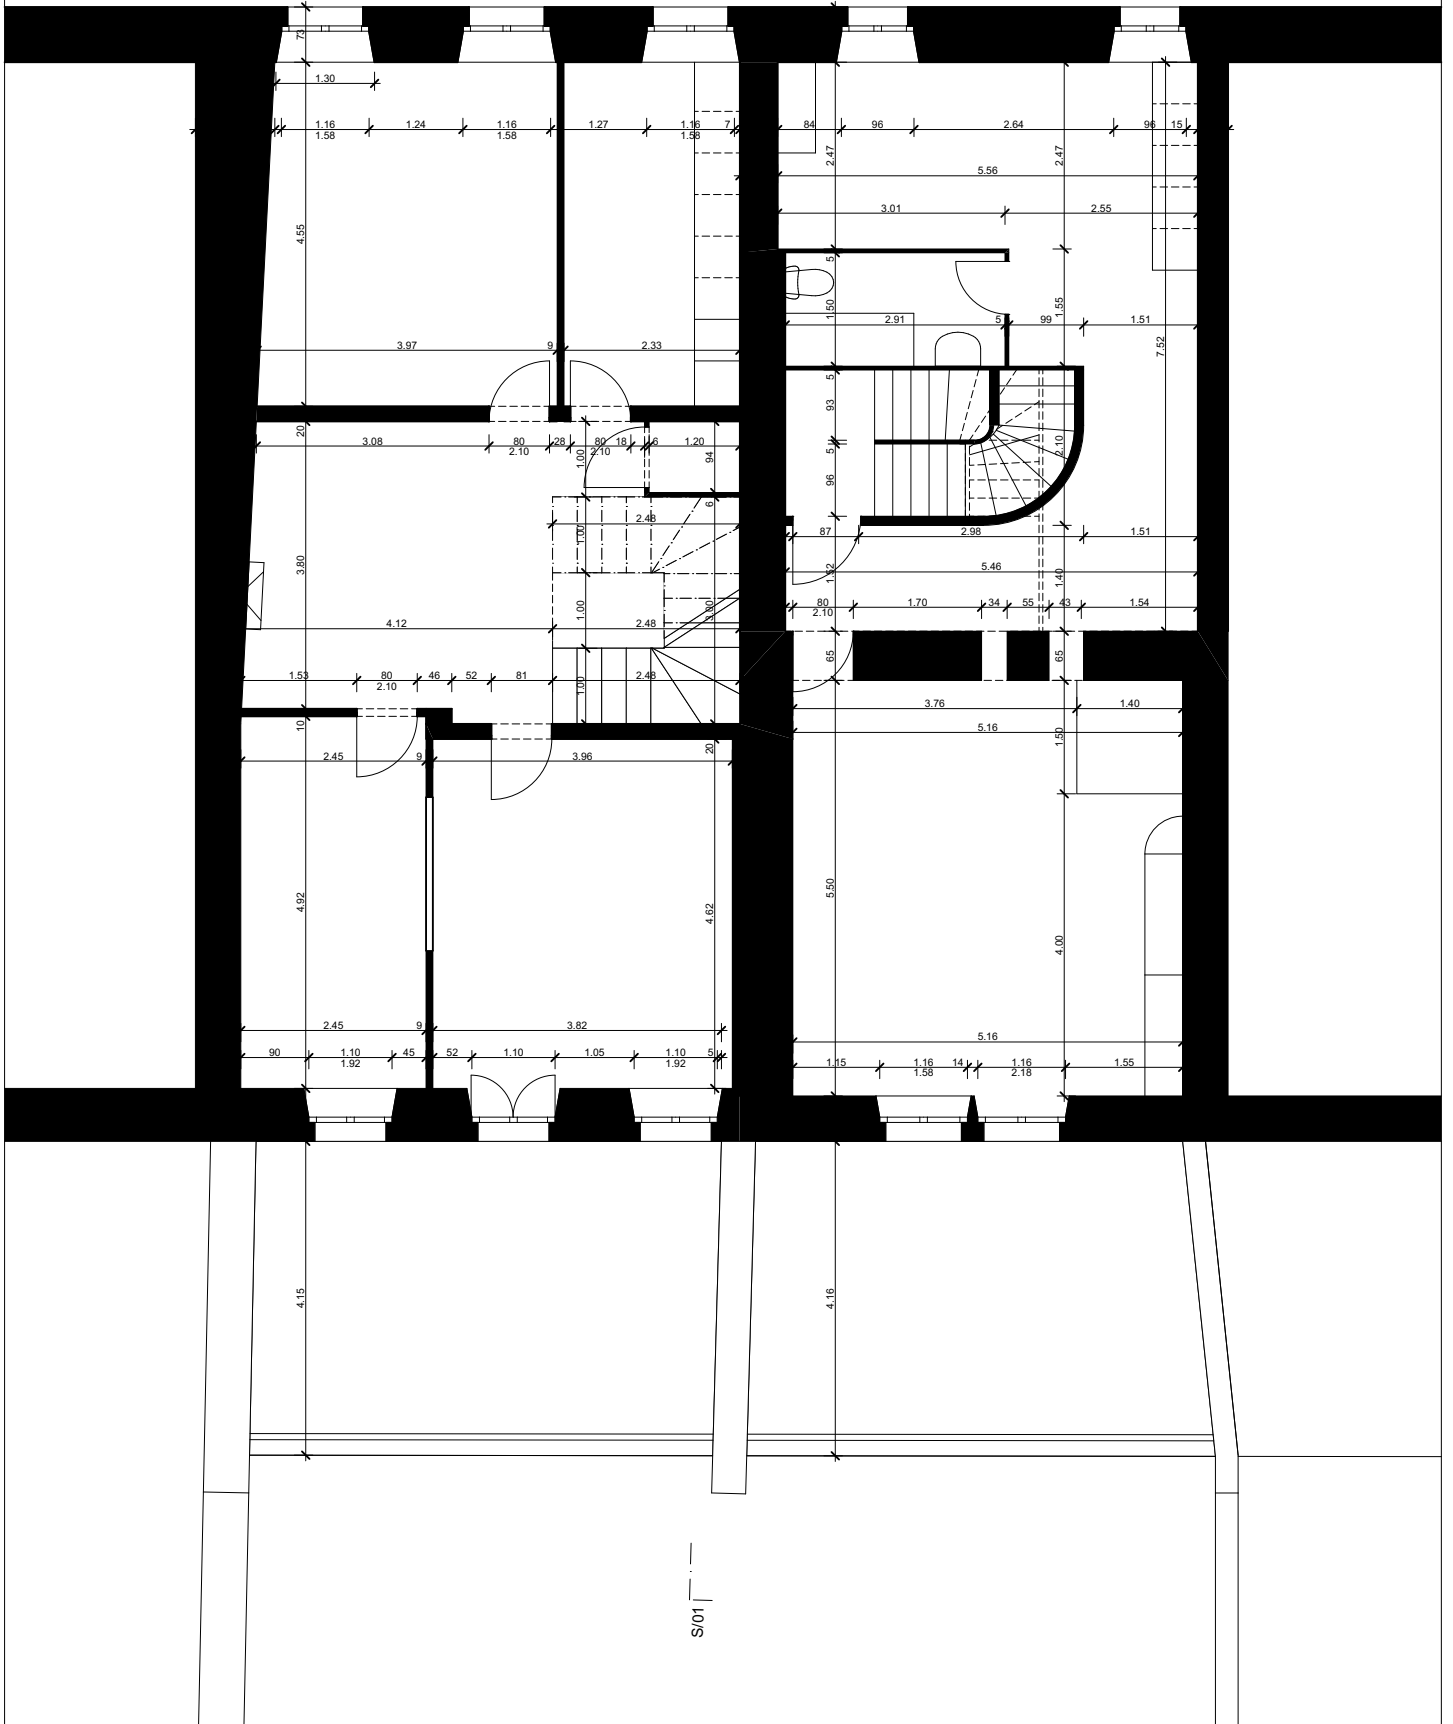


S/01

BAUVORHABEN: Sanierung Mehrfamilienhaus Rue du Faubourg 18 / 20, 2520 La Neuveville		AUFTRAGGEBERIN: Sara Rohner Rue du Tempé 4, 2520 La Neuveville			PLANVERFASSER: Bartelomeus Gijzen Arch. ETH Oberer Quai 12, 2502 Biel		
PLANNUMMER: 2.2.8	PLANTITEL: 1. OBERGESCHOSS	MASSSTAB: 1:100	PLANGROSSE: A4	PROJEKTNUMMER: 3014	GEZEICHNET: BG	DATUM: 08.08.2022	REVIDIERT: 15.09.2022

Rue du Faubourg 18


Rue du Faubourg 20

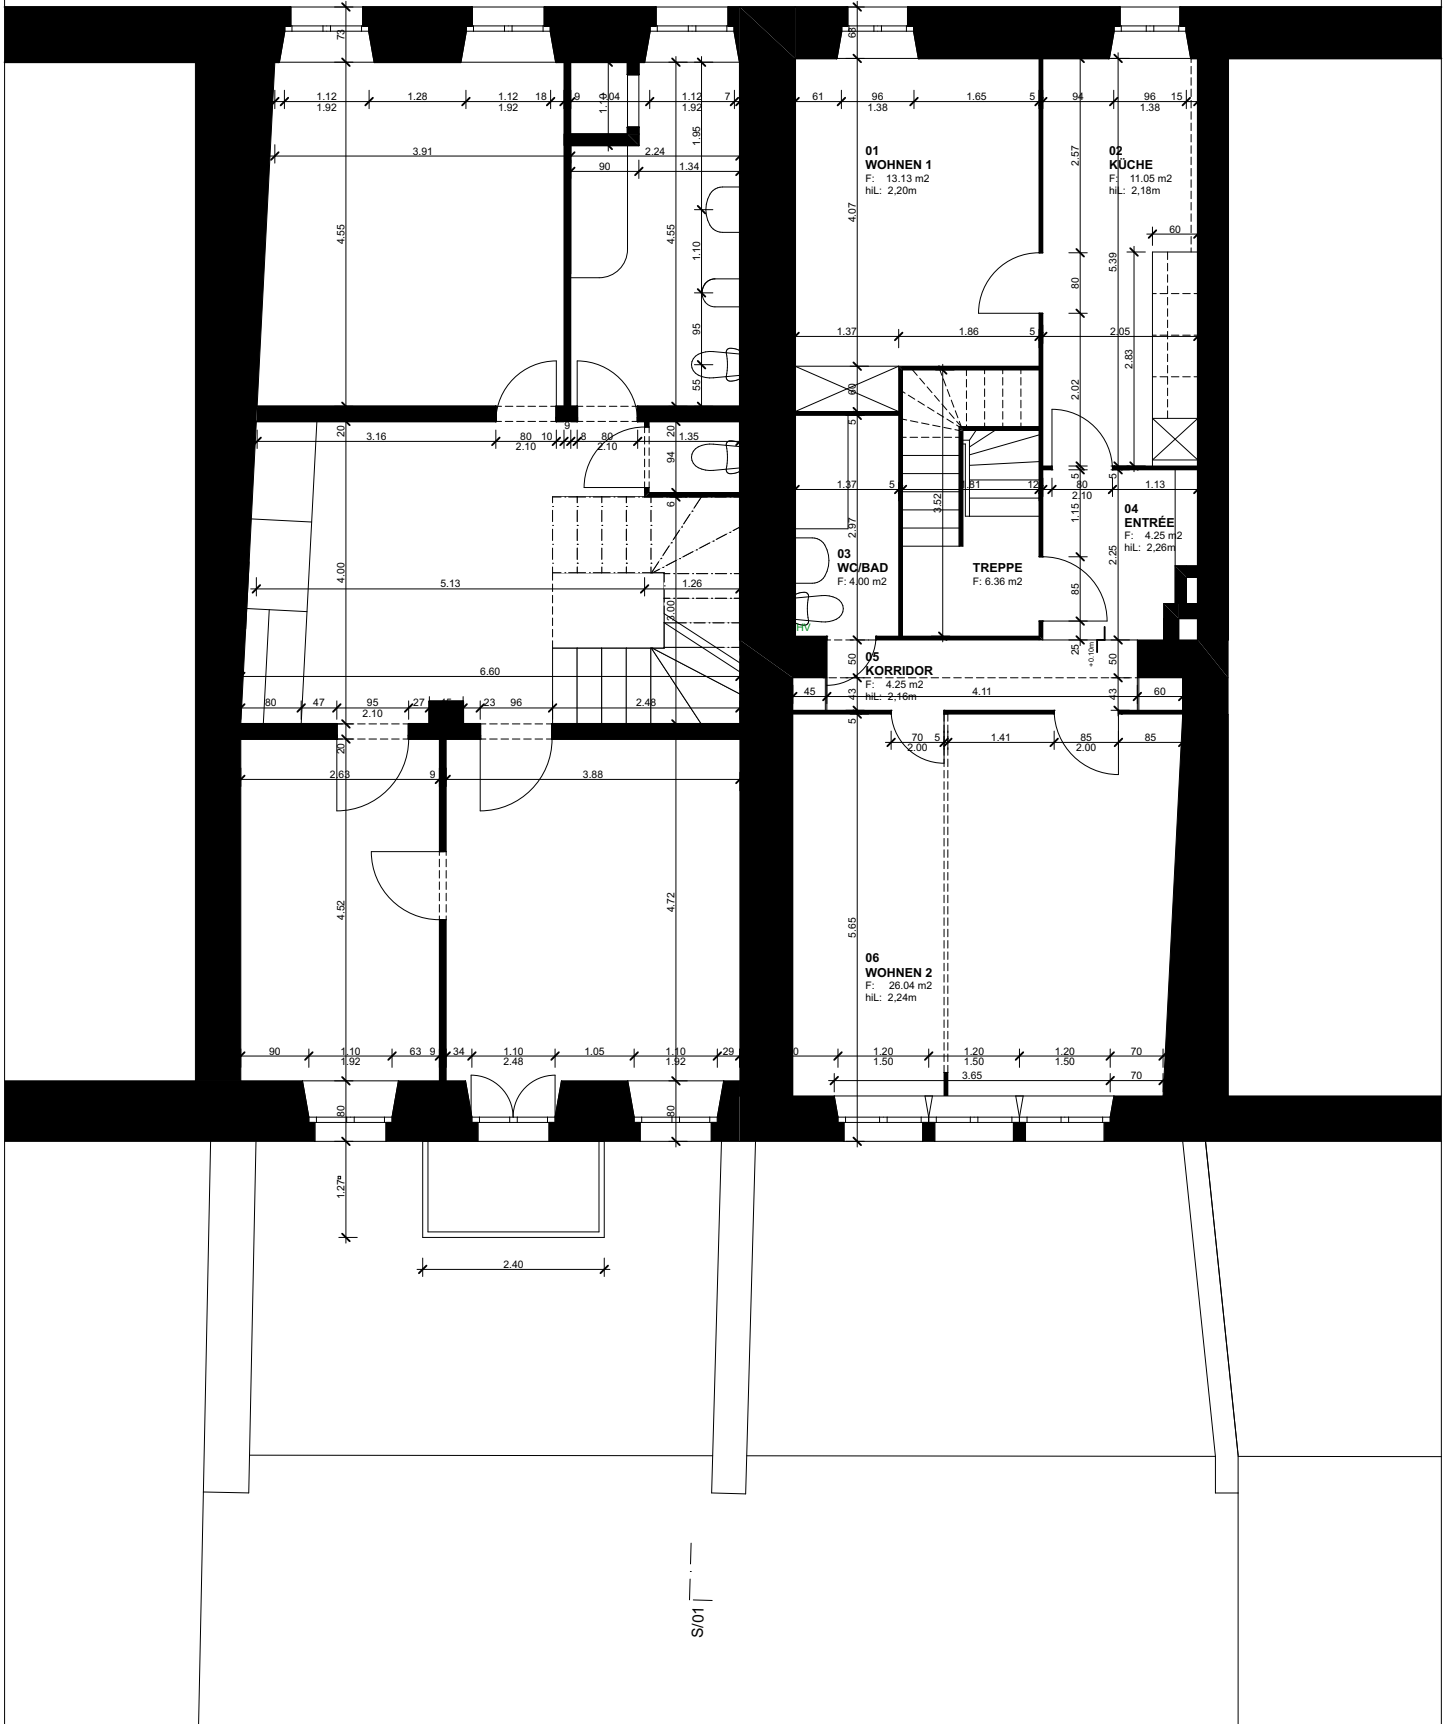

BAUVORHABEN: Sanierung Mehrfamilienhaus Rue du Faubourg 18 / 20, 2520 La Neuveville		AUFTRAGGEBERIN: Sara Rohner Rue du Tempé 4, 2520 La Neuveville			PLANVERFASSER: Bartelomeus Gijzen Arch. ETH Oberer Quai 12, 2502 Biel		
PLANNUMMER: 2.2.9	PLANTITEL: 2. OBERGESCHOSS	MASSSTAB: 1:100	PLANGROSSE: A4	PROJEKTNUMMER: 3014	GEZEICHNET: BG	DATUM: 08.08.2022	REVIDIERT: 15.09.2022

Rue du Faubourg 18

Rue du Faubourg 20

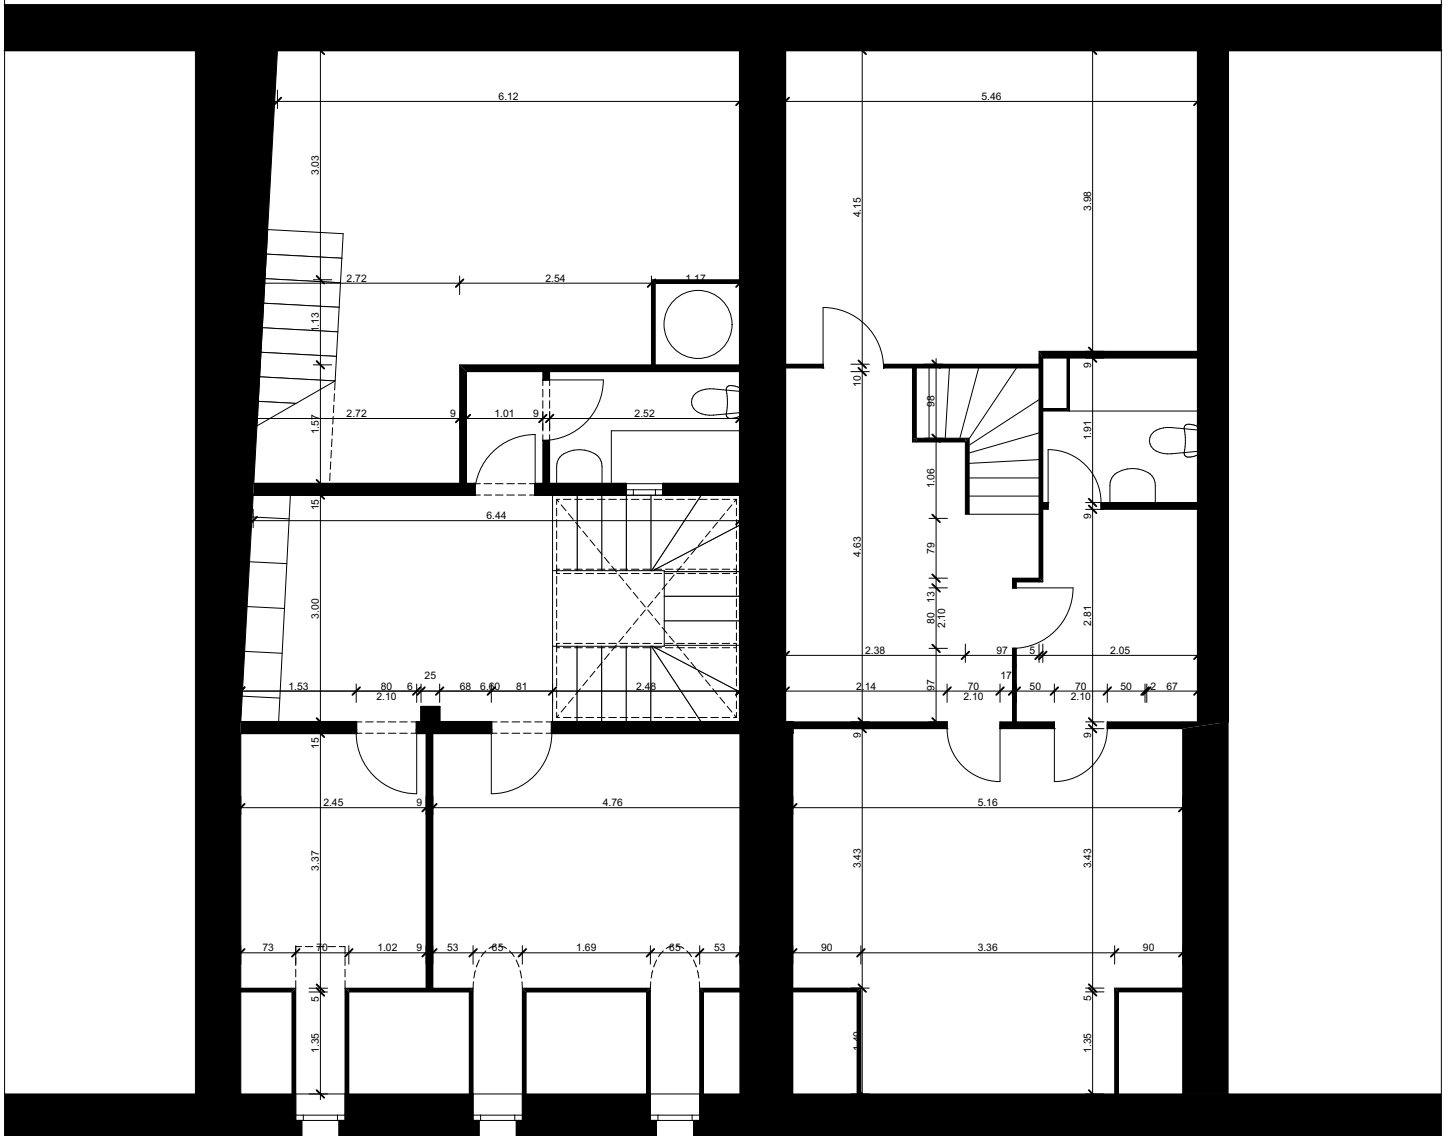

S/01

BAUVORHABEN: Sanierung Mehrfamilienhaus Rue du Faubourg 18 / 20, 2520 La Neuveville		AUFTRAGGEBERIN: Sara Rohner Rue du Tempé 4, 2520 La Neuveville			PLANVERFASSER: Bartelomeus Gijzen Arch. ETH Oberer Quai 12, 2502 Biel		
PLANNUMMER: 2.2.10	PLANTITEL: 3. OBERGESCHOSS	MASSSTAB: 1:100	PLANGROSSE: A4	PROJEKTNUMMER: 3014	GEZEICHNET: BG	DATUM: 08.08.2022	REVIDIERT: 15.09.2022