

Erdeschoss

Anzahl Zimmer	2
Anzahl Nebenräume	4
Anzahl Nasszellen	1
Wohnfläche	ca. 88.1 m ²
Nutzfläche	ca. 85.9 m ²
Wohn- und Nutzfläche	ca. 174 m ²



Masstab 1:100

1. Obergeschoss



Anzahl Zimmer	6.5
Anzahl Nebenräume	0
Anzahl Nasszellen	2
Anzahl Balkone	3
Wohnfläche	ca. 168.3 m ²
Nutzfläche	ca. 0.0 m ²
Wohn- und Nutzfläche	ca. 168.3 m ²



Masstab 1:100

2. Obergeschoss




Anzahl Zimmer	5.5
Anzahl Nebenräume	0
Anzahl Nasszellen	2
Anzahl Balkone	1
Wohnfläche	ca. 173.5 m ²
Nutzfläche	ca. 0.0 m ²
Wohn- und Nutzfläche	ca. 173.5 m ²



Masstab 1:100

Dachgeschoss

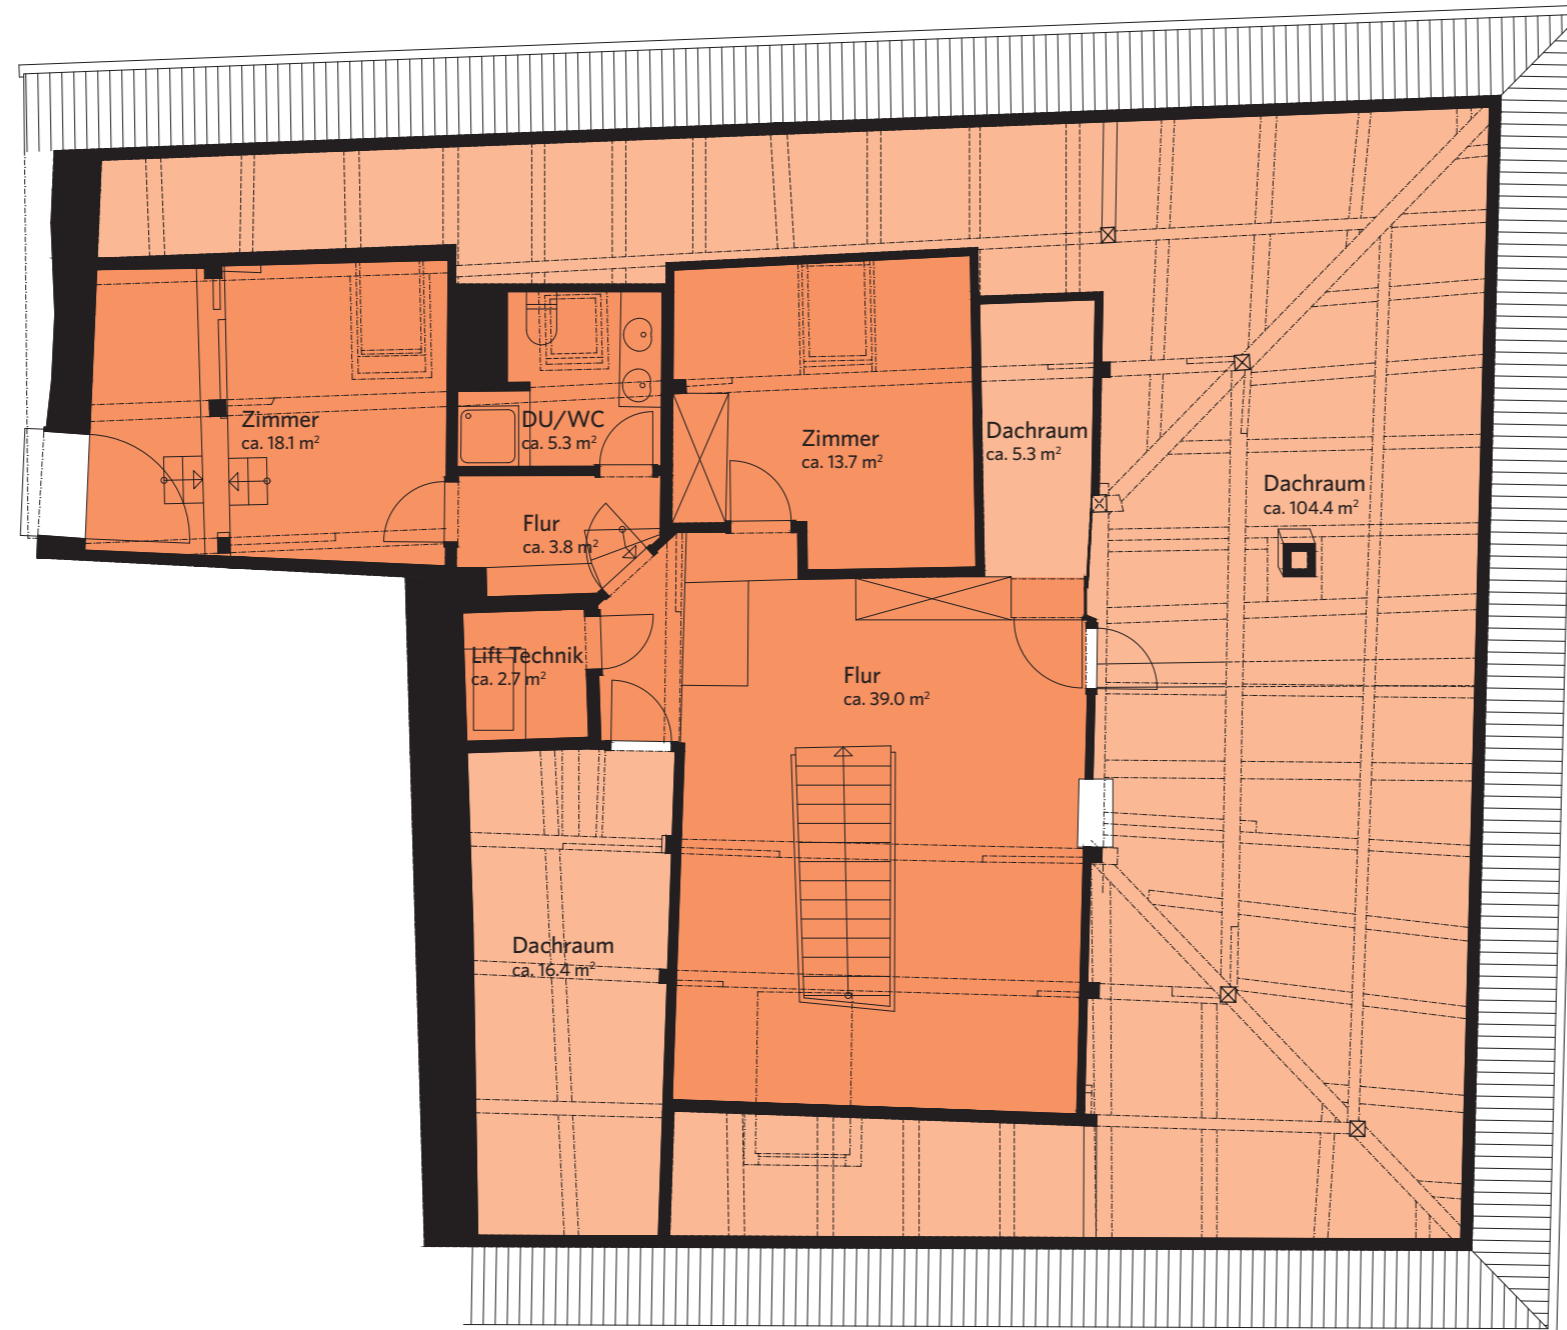


Anzahl Zimmer	3
Anzahl Nebenräume	3
Anzahl Nasszellen	1
Anzahl Balkone	1
Wohnfläche	ca. 82.6 m ²
Nutzfläche	ca. 126.1 m ²
Wohn- und Nutzfläche	ca. 208.7 m ²



Masstab 1:100

Untergeschoss

Anzahl Zimmer	0
Anzahl Nebenräume	3
Anzahl Nasszellen	0
Wohnfläche	ca. 0.0 m ²
Nutzfläche	ca. 41.8 m ²
Wohn- und Nutzfläche	ca. 41.8 m ²

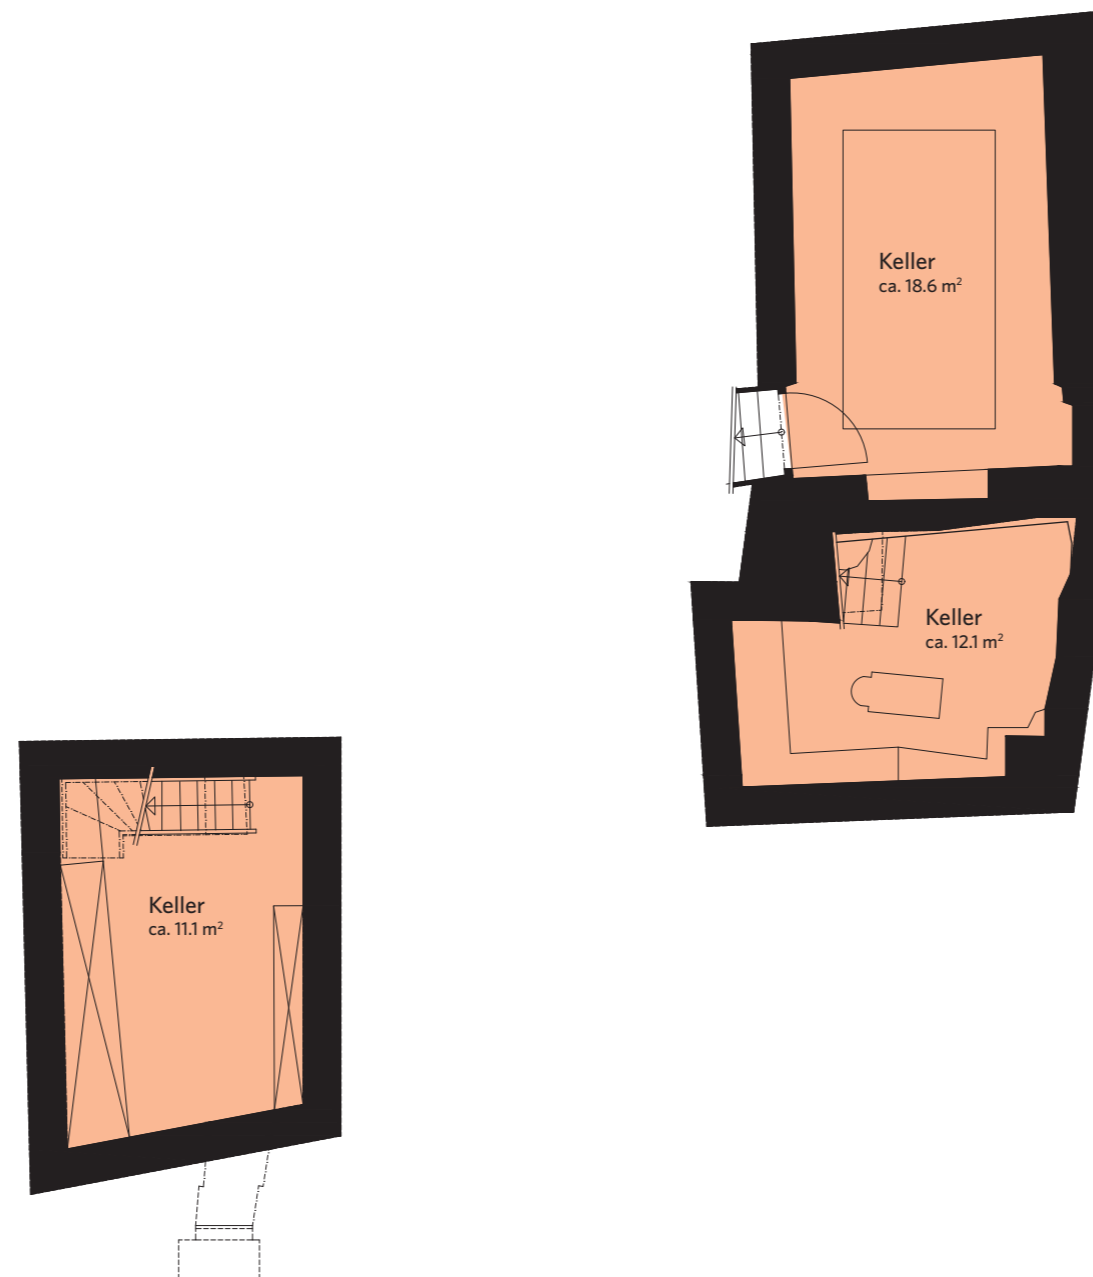

Masstab 1:100