

Paola Cerutti
architetto
EPFL/SIA/OTIA

Dario Buzzi
geometra
tecnico edile


centro montana
via ai molini 3
6616 Losone
Suisse

SITUAZIONE

10 

casa repetti
nevedone
fondo 360
6614 Brissago

revisione
21.01.14 / ig
scala: 1:100

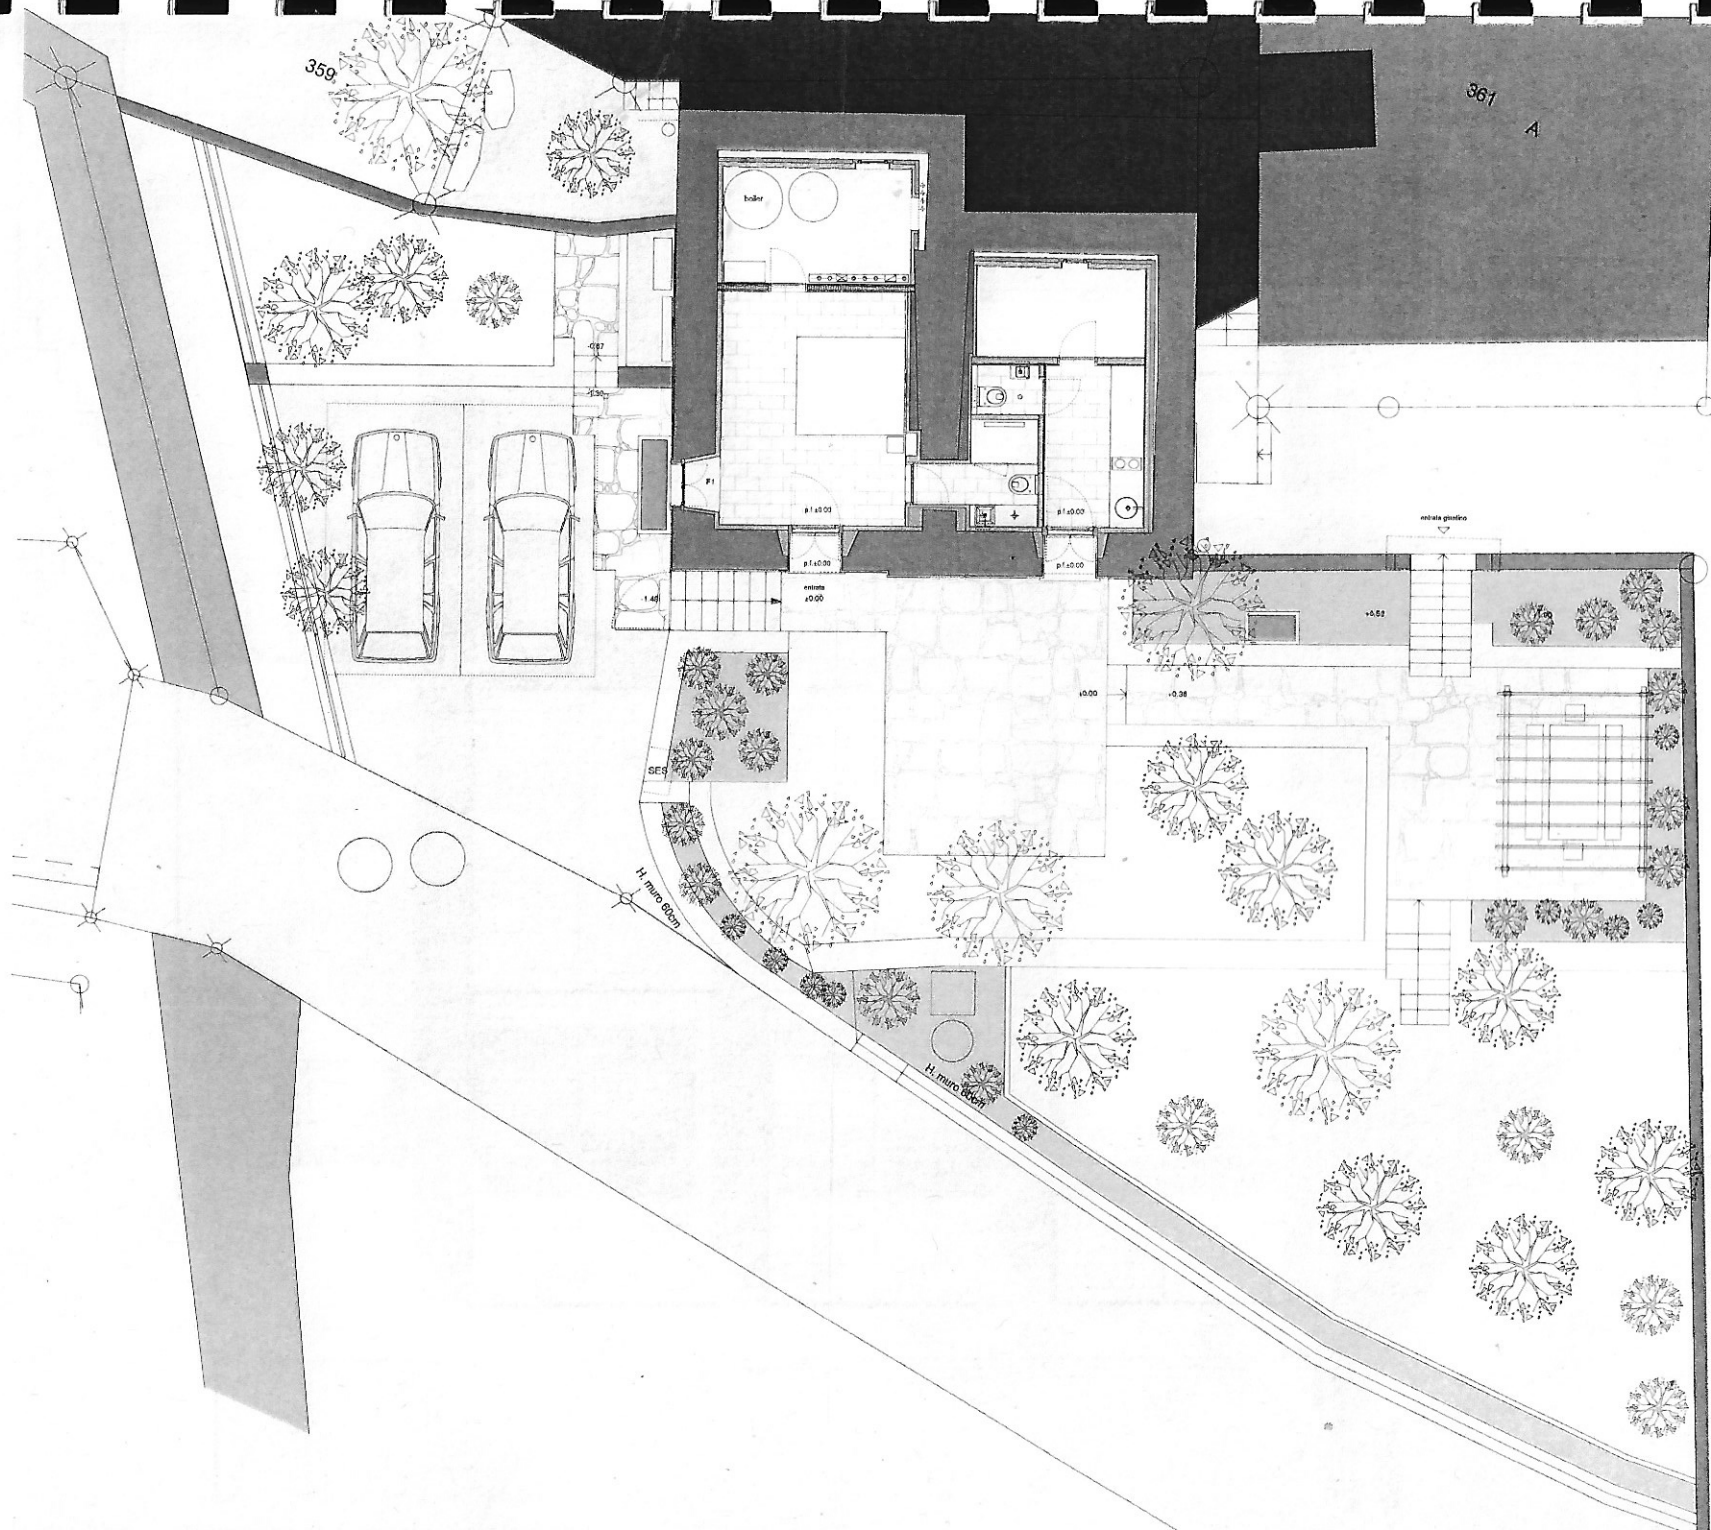

studio di architettura

telefono e fax
+41 (0)91 791 24 45
mobile paola cerutti
+41 (0)79 686 13 01
mobile dario buzzi
+41 (0)79 126 38 75
e-mail
cerutti-buzzi@bluewin.ch