



SURFACE TOTALE: 304 m²
ÉTAGE 1: 121 m², ÉTAGE 2: 121 m², ÉTAGE 3: 62 m²

LES MESURES SONT CALCULÉES PAR LA TECHNOLOGIE CURCASA, CONSIDÉRÉES HAUTEMENT FIABLES, MAIS NON GARANTIES.

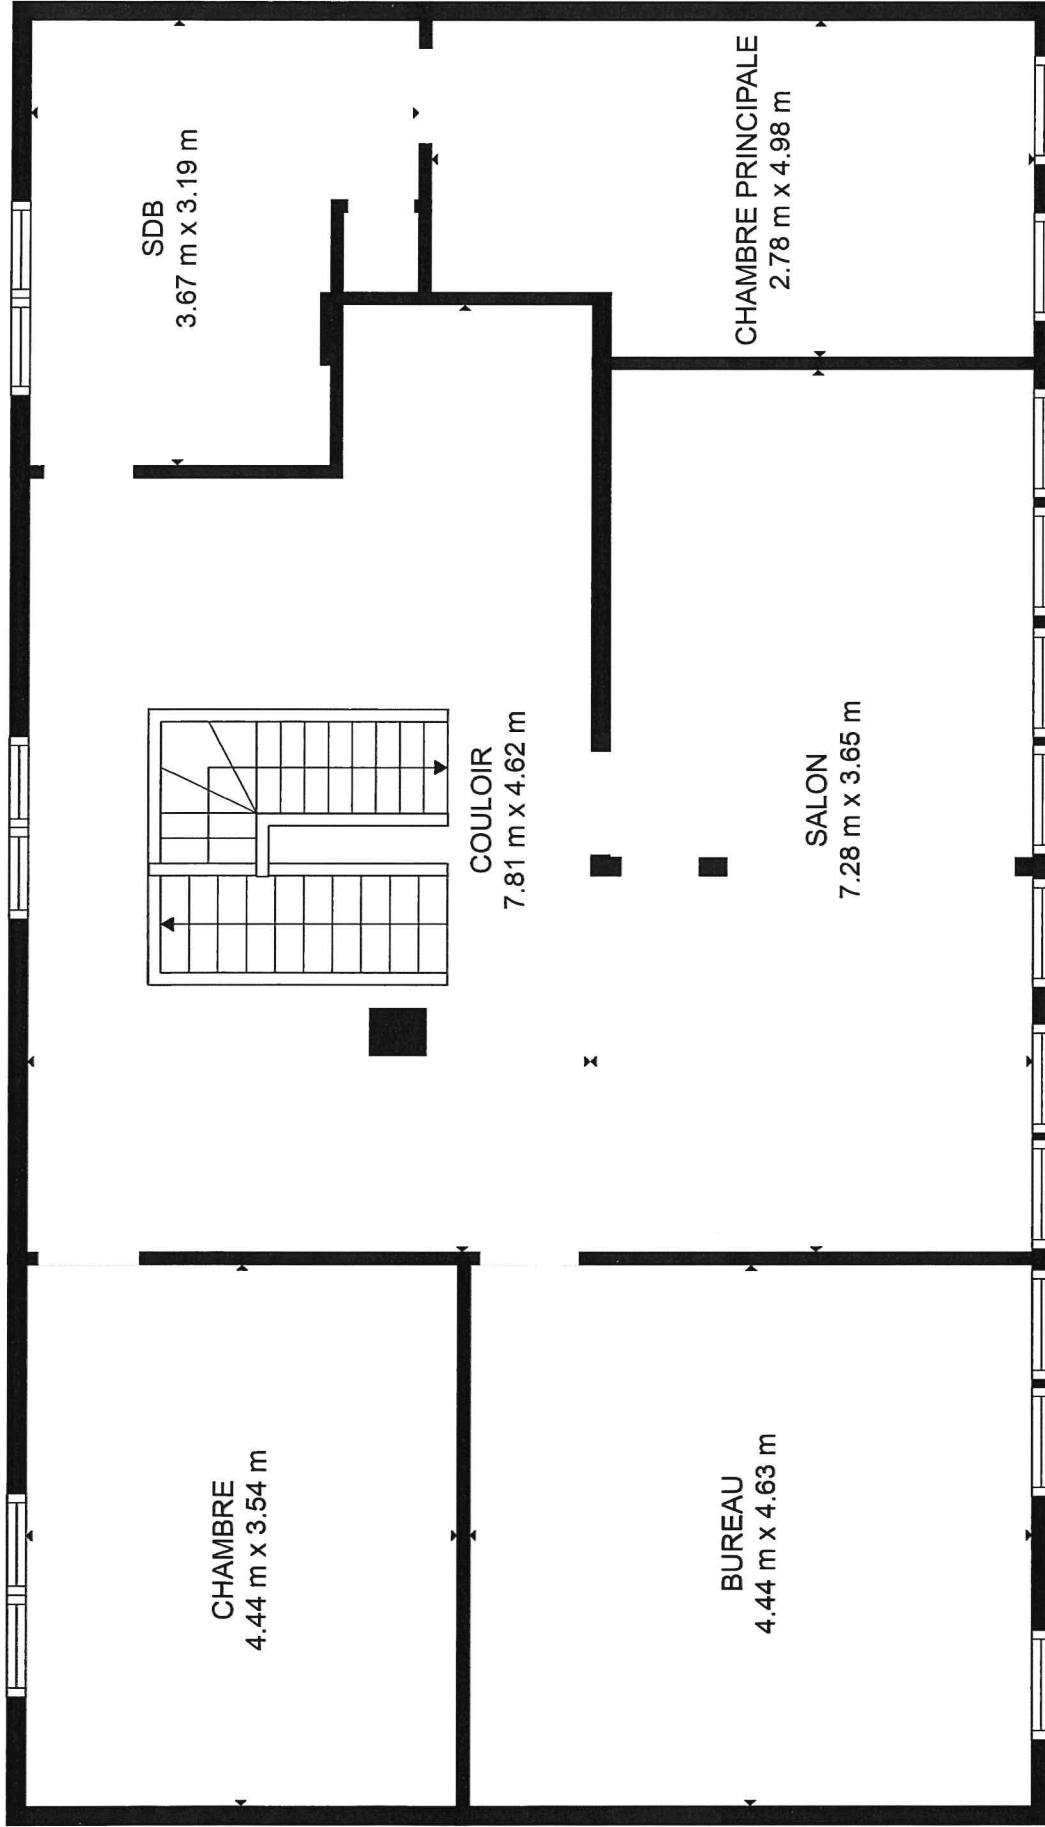

SURFACE TOTALE: 304 m²
ÉTAGE 1: 121 m², ÉTAGE 2: 121 m², ÉTAGE 3: 62 m²

LES MESURES SONT CALCULÉES PAR LA TECHNOLOGIE CBM/CASA. CORRIGÉES HAUTÉMENT. ÉTALES MAIS NON GARANTIES.

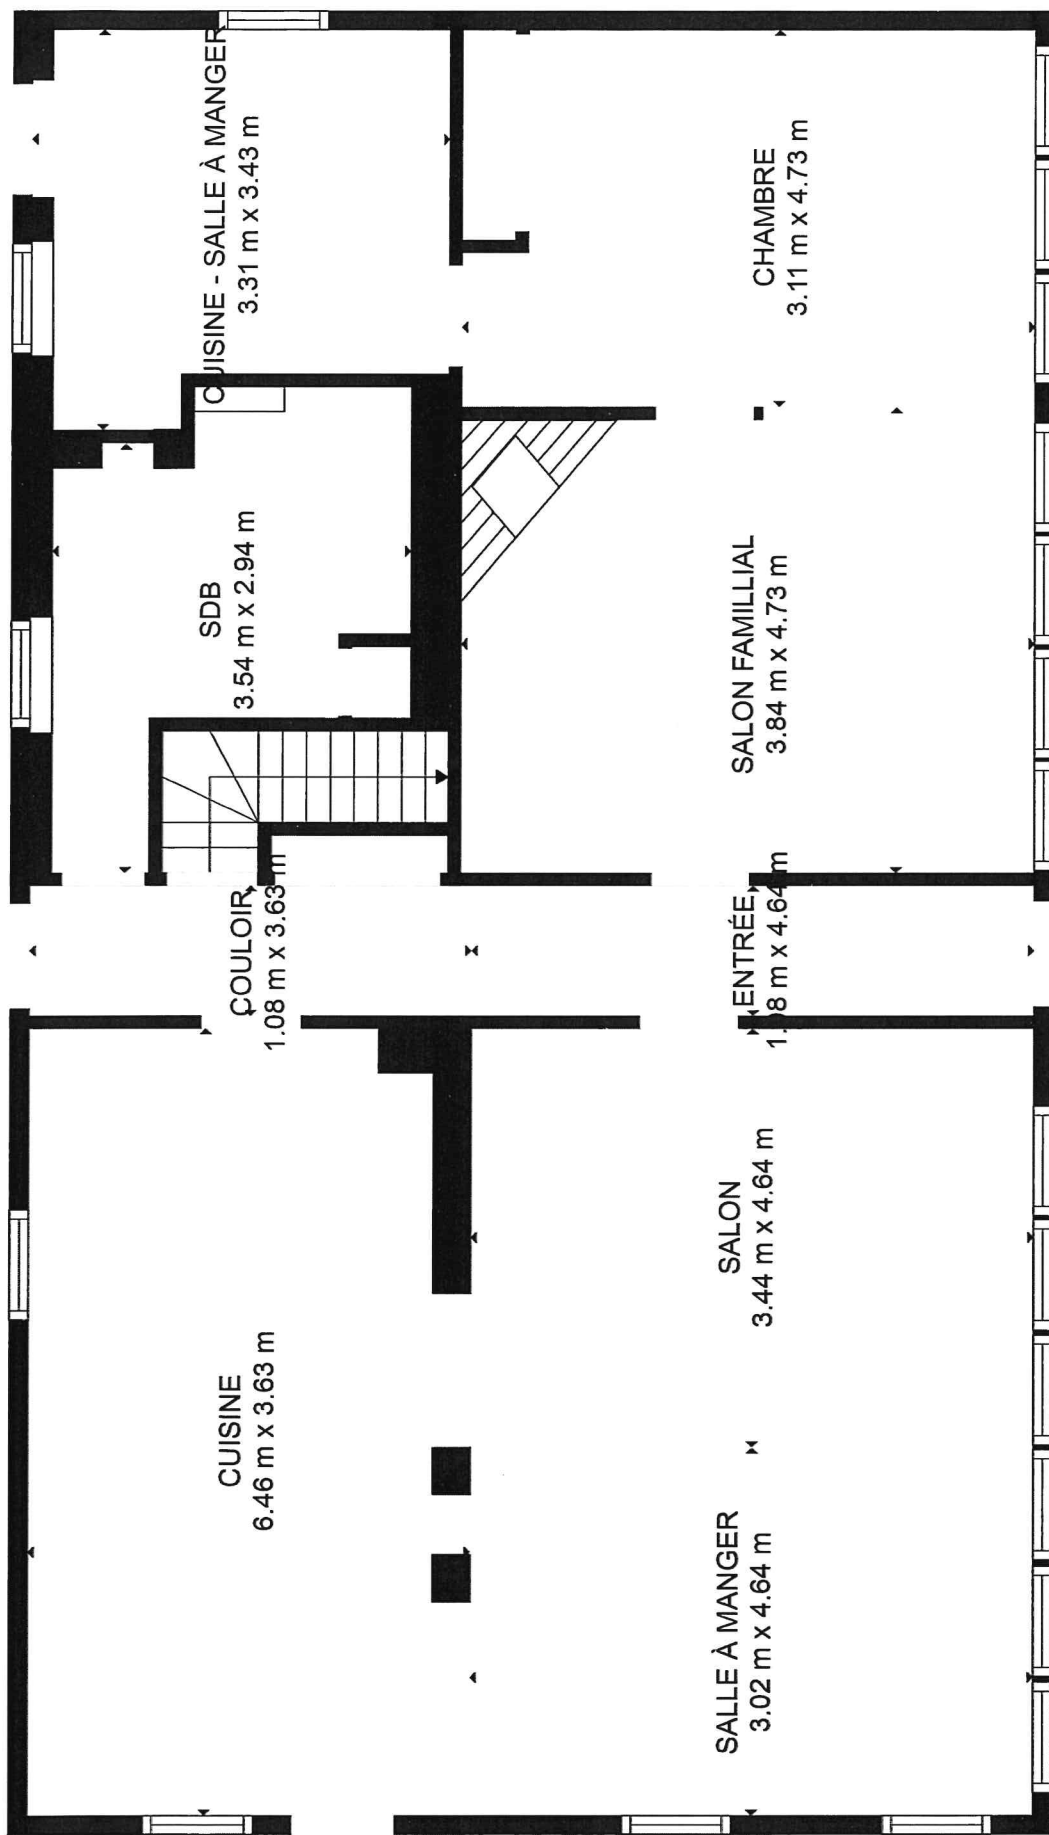

SURFACE TOTALE: 304 m²
 ÉTAGE 1: 121 m², ÉTAGE 2: 121 m², ÉTAGE 3: 62 m²

LES MESURES SONT CALCULÉES PAR LA TECHNOLOGIE CUBICASA, CONSIDÉRÉES HAUTEMENT FIABLES MAIS NON GARANTIES.