


RILIEVO

PROGETTISTA:.....

COMMITTENTE:.....

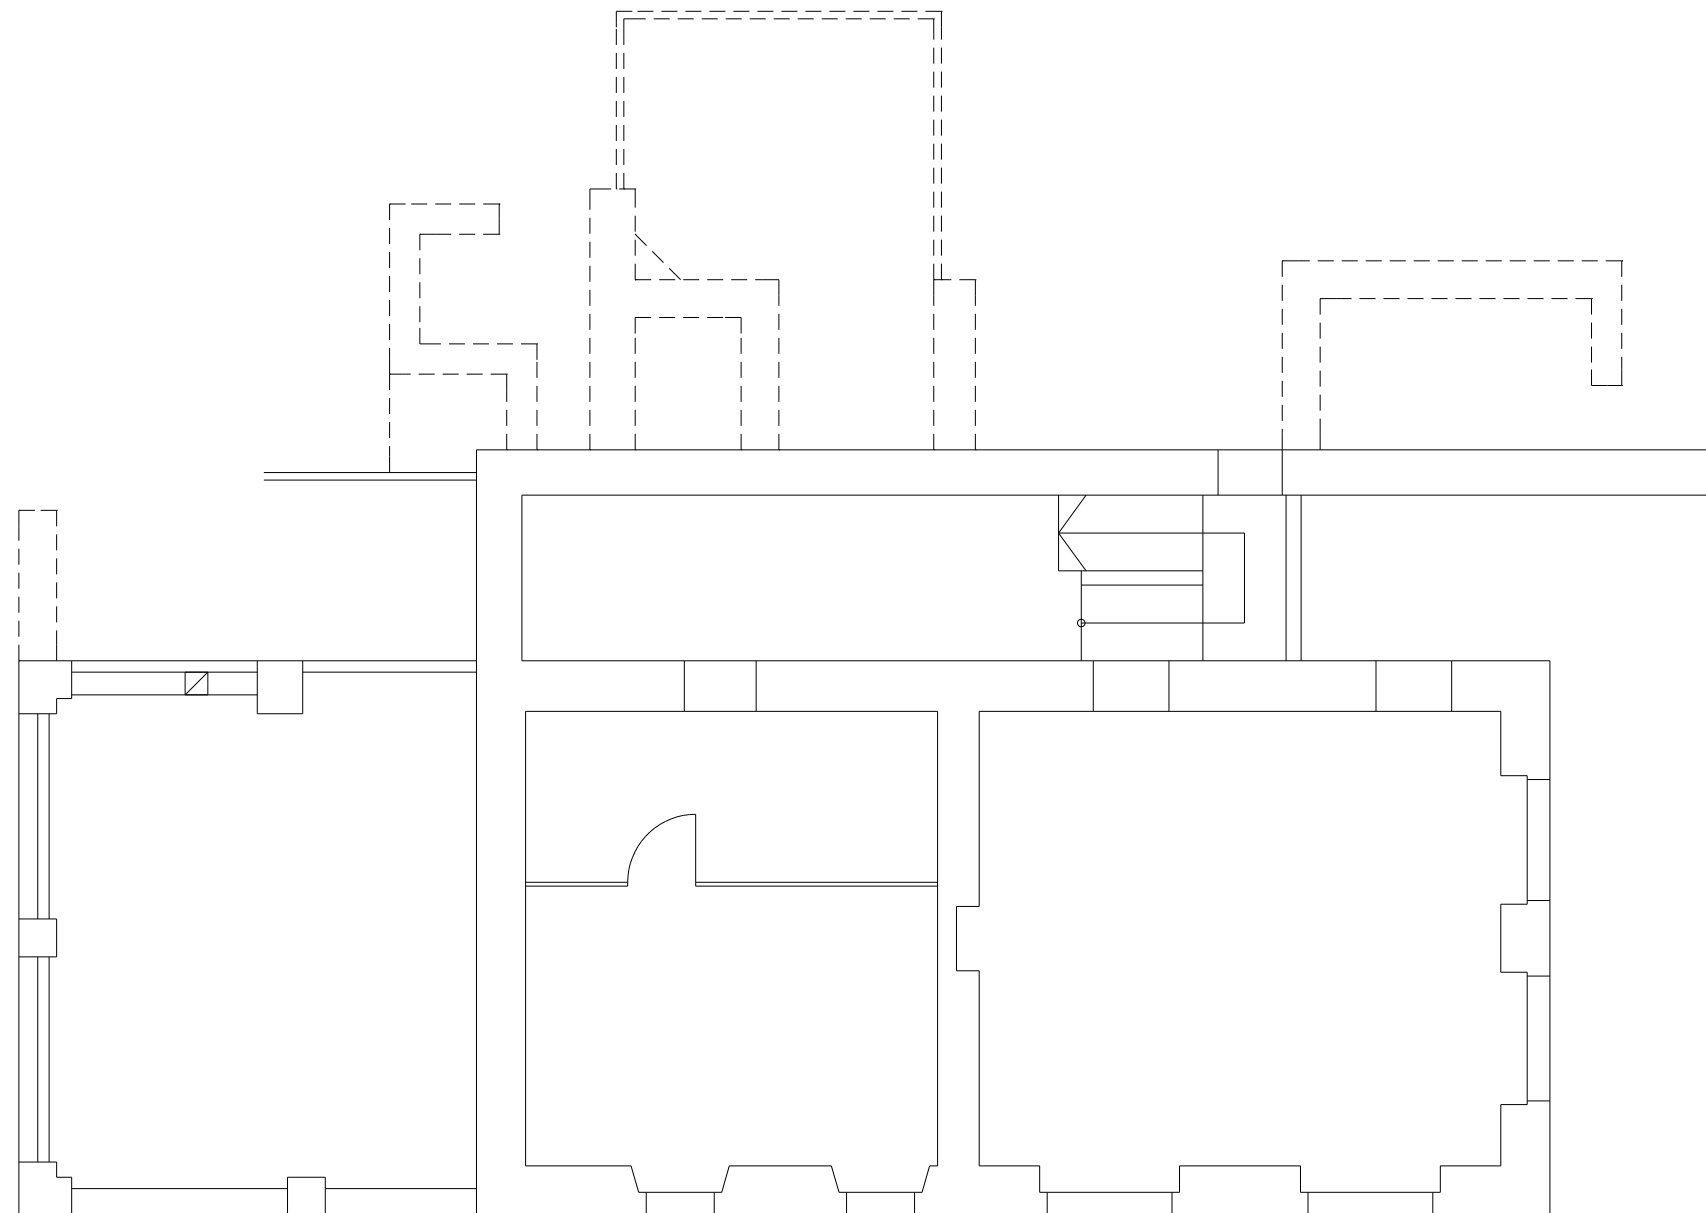

PROPRIETÀ SIGNORI AGATA E ALFREDO TOSI - 6742 POLLEGIO
RIATTAZIONE STABILE ESISTENTE
RILIEVO - PIANO SECONDO

COMUNE DI POLLEGIO
RFD. 36

Dicembre 2017 modifiche:

DIM.: A3

SCALA 1:100

3