


# RILIEVO

PROGETTISTA:.....

COMMITTENTE:.....

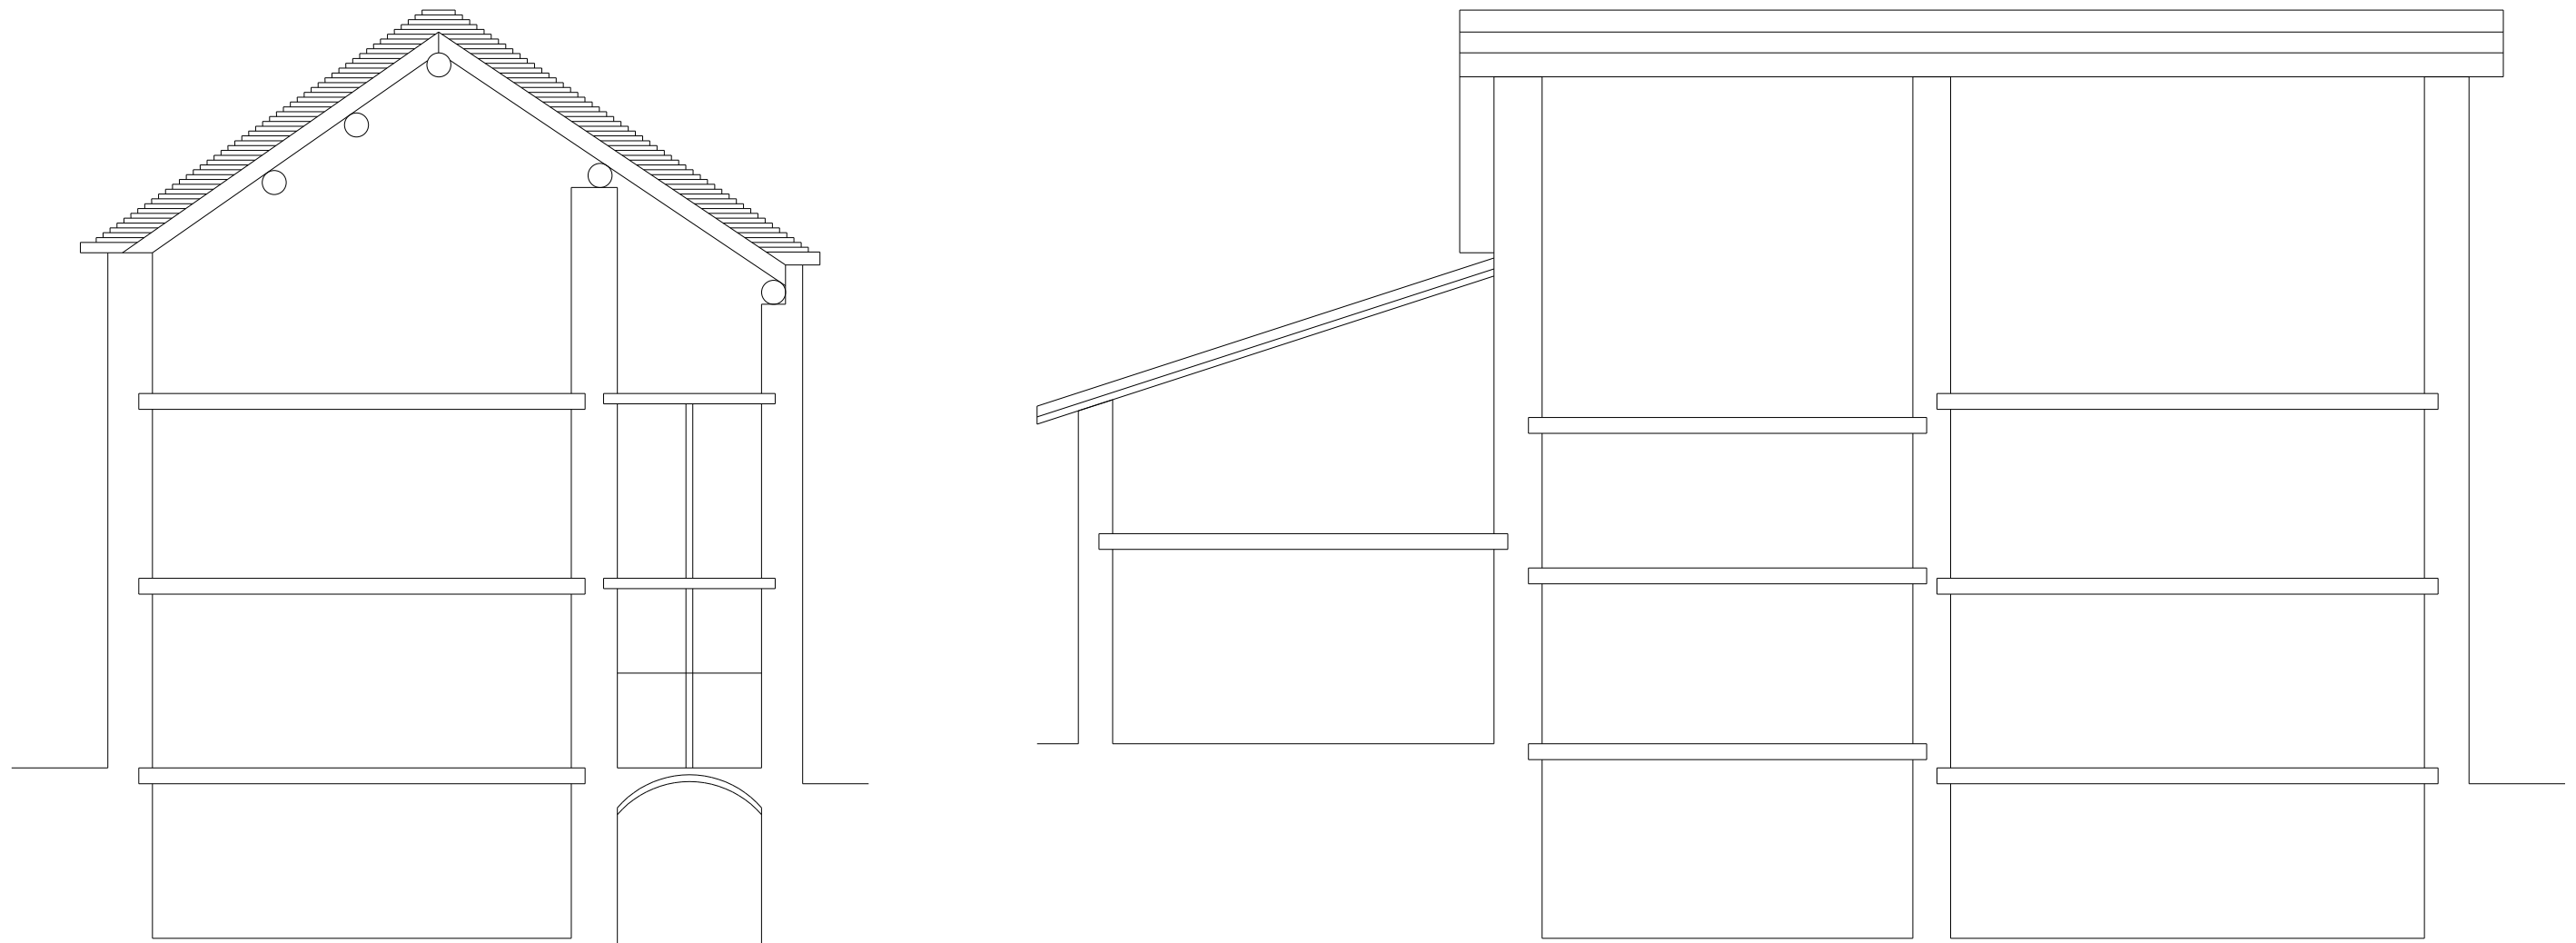

PROPRIETÀ SIGNORI AGATA E ALFREDO TOSI - 6742 POLLEGIO

RIATTAZIONE STABILE ESISTENTE  
RILIEVO - SEZIONE A / B

COMUNE DI POLLEGIO  
RFD. 36

Dicembre 2017 modifiche:

DIM.: A3

SCALA 1:100

5