FABRIK = GEBAEUDE AFFELTRANGEN

6 - ZIMMER-WOHNUNG 1. Stock Masstab 1 : 50

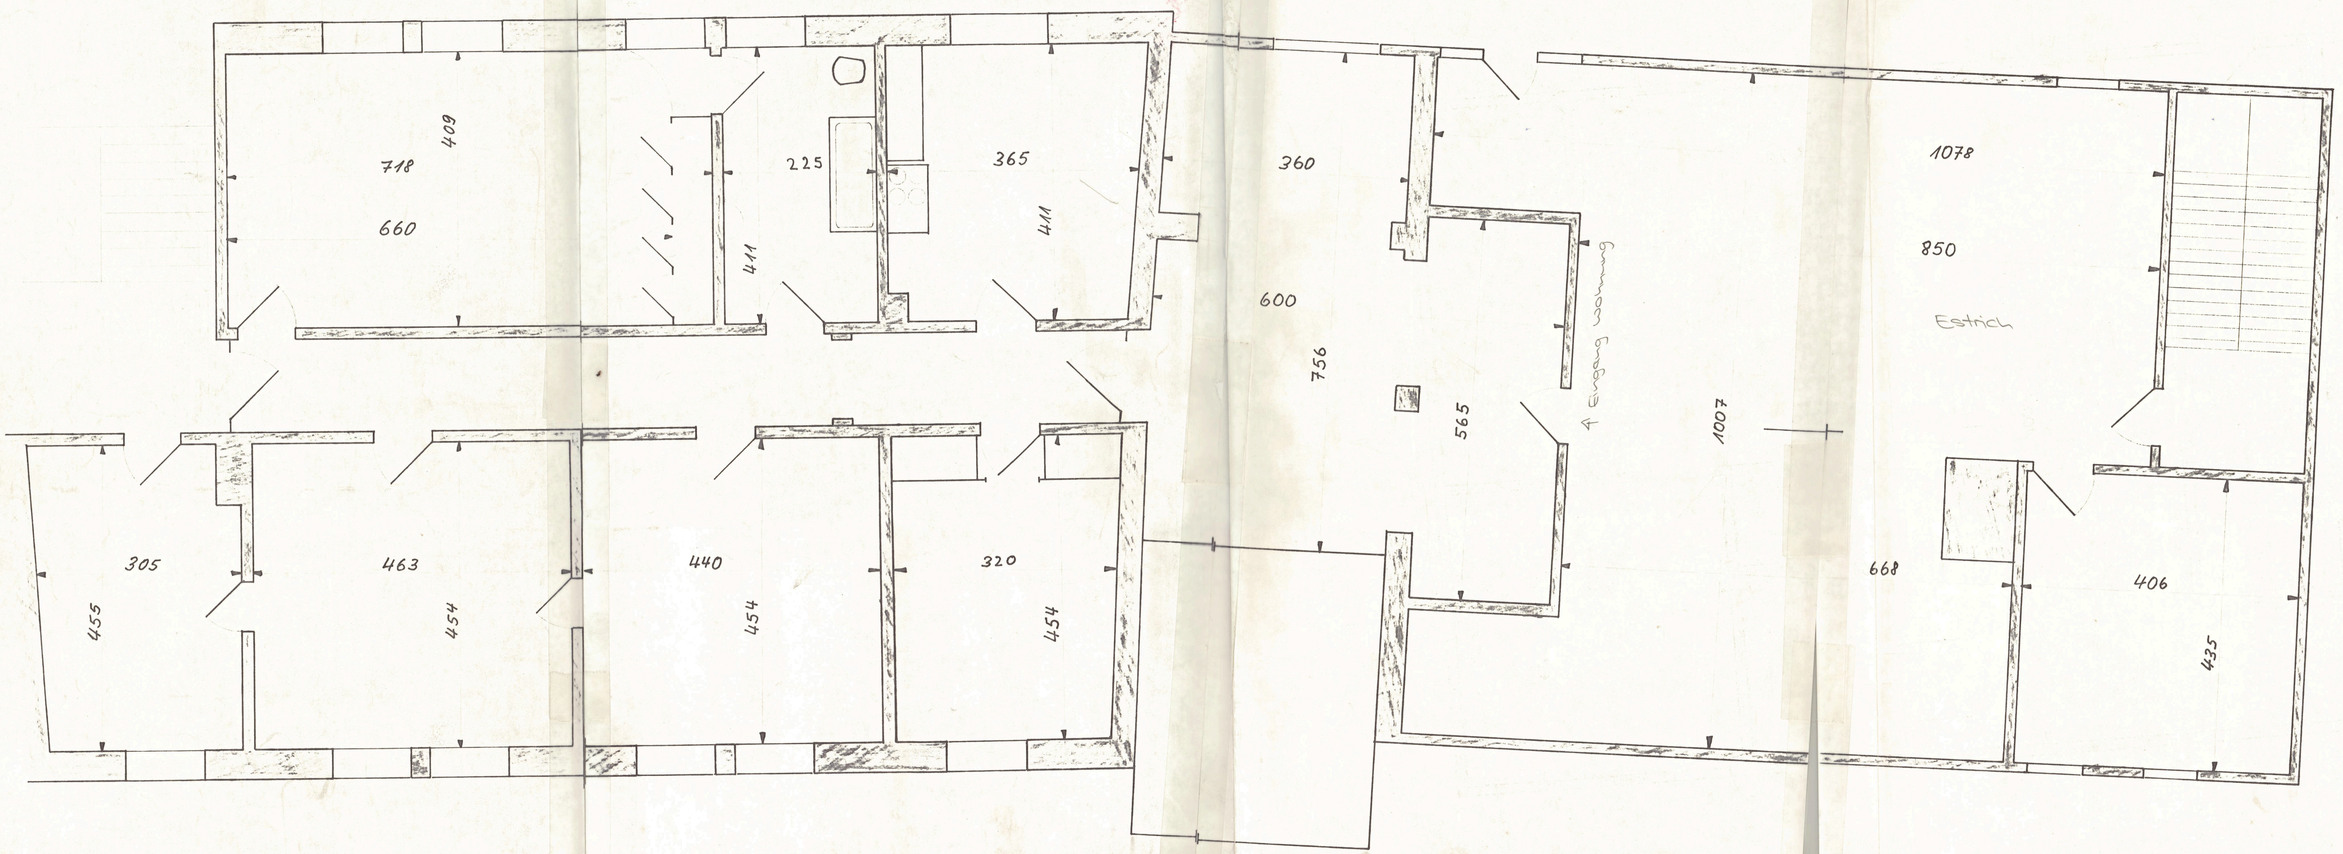

14.6.74 Gr 4