Ueli Sonderegger GmbH

dipl. Architekt ETH/SIA

Rosentalstrasse 8

CH-9410 Heiden

Fon +41 71 898 60 00

Fax +41 71 898 60 01

info@sonderegger-arch.ch

www.sonderegger-arch.ch

Harmonie Verwaltungs AG, Poststrasse 19, 9410 Heiden

Wohnhaus, Rösslistrasse 1, 8586 Erlen

Bestandespläne

5.März 2022

SITUATION 1:500

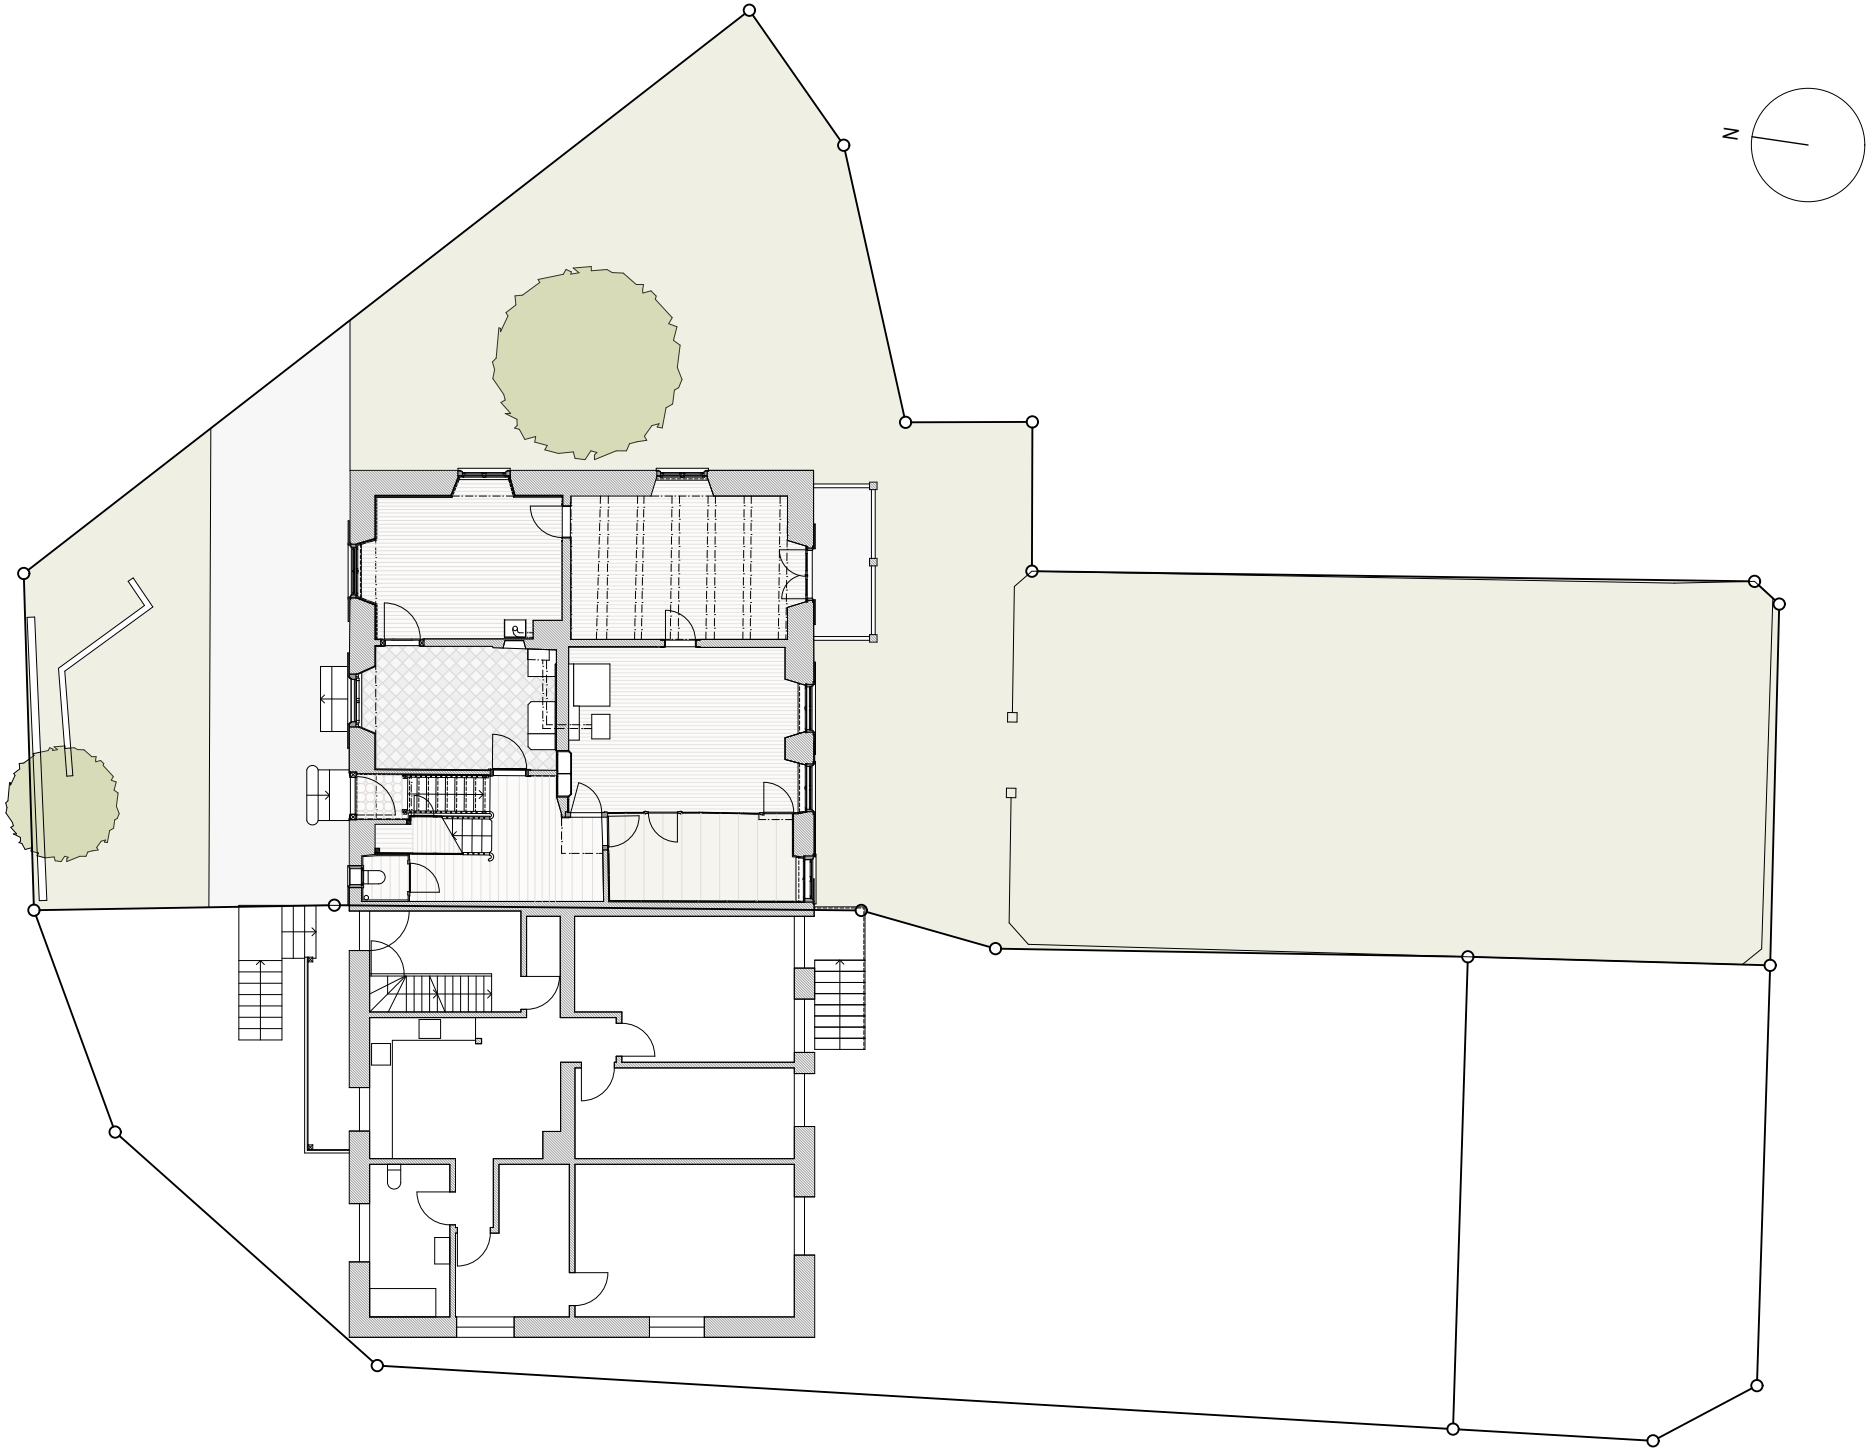

UMGEBUNG 1:200

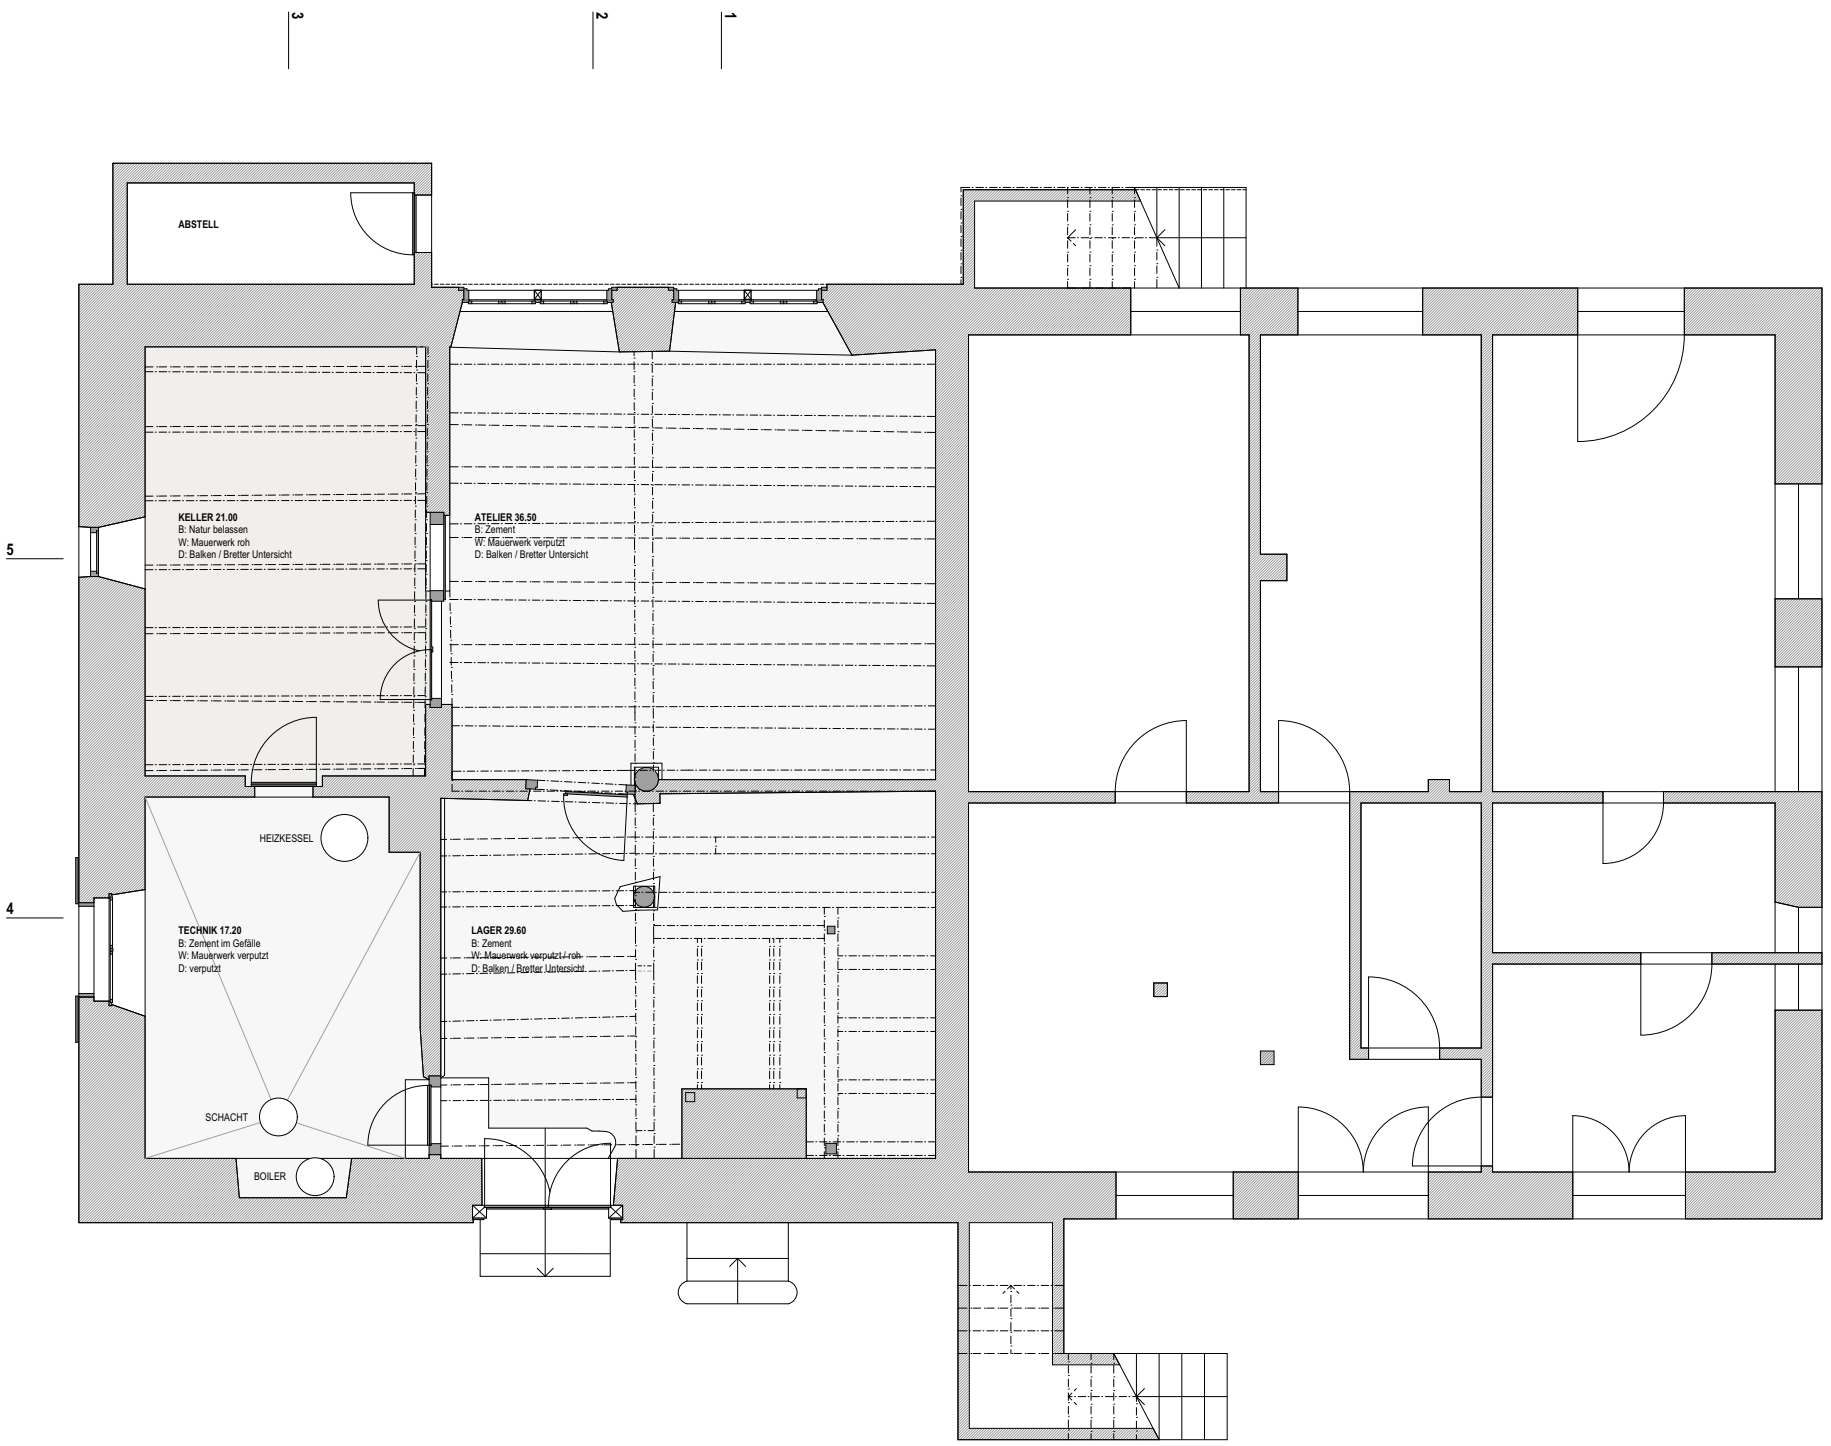

UNTERGESCHOSS 1:100

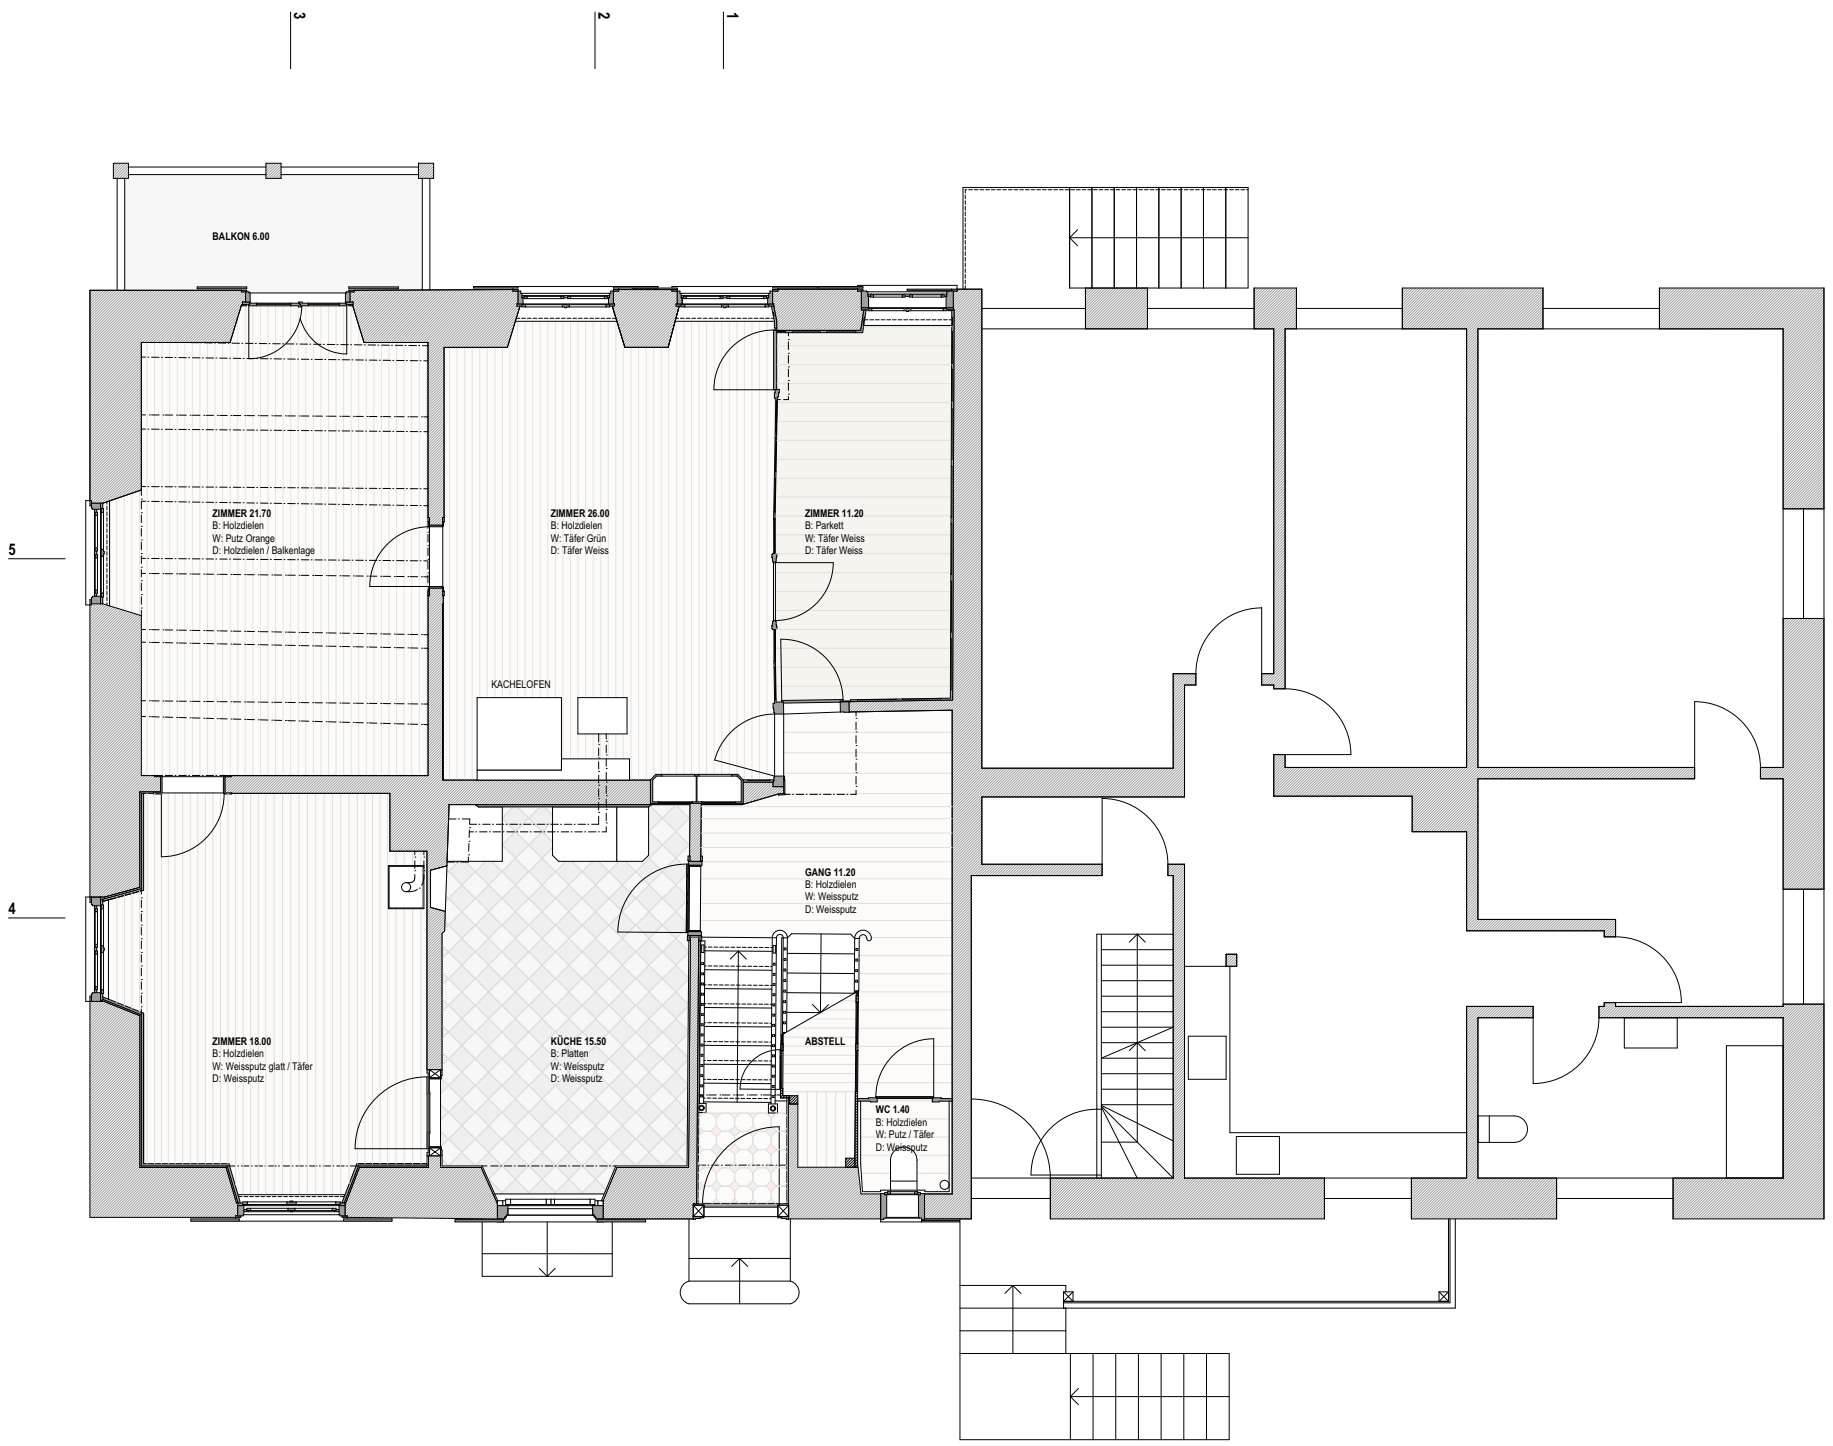

ERDGESCHOSS 1:100

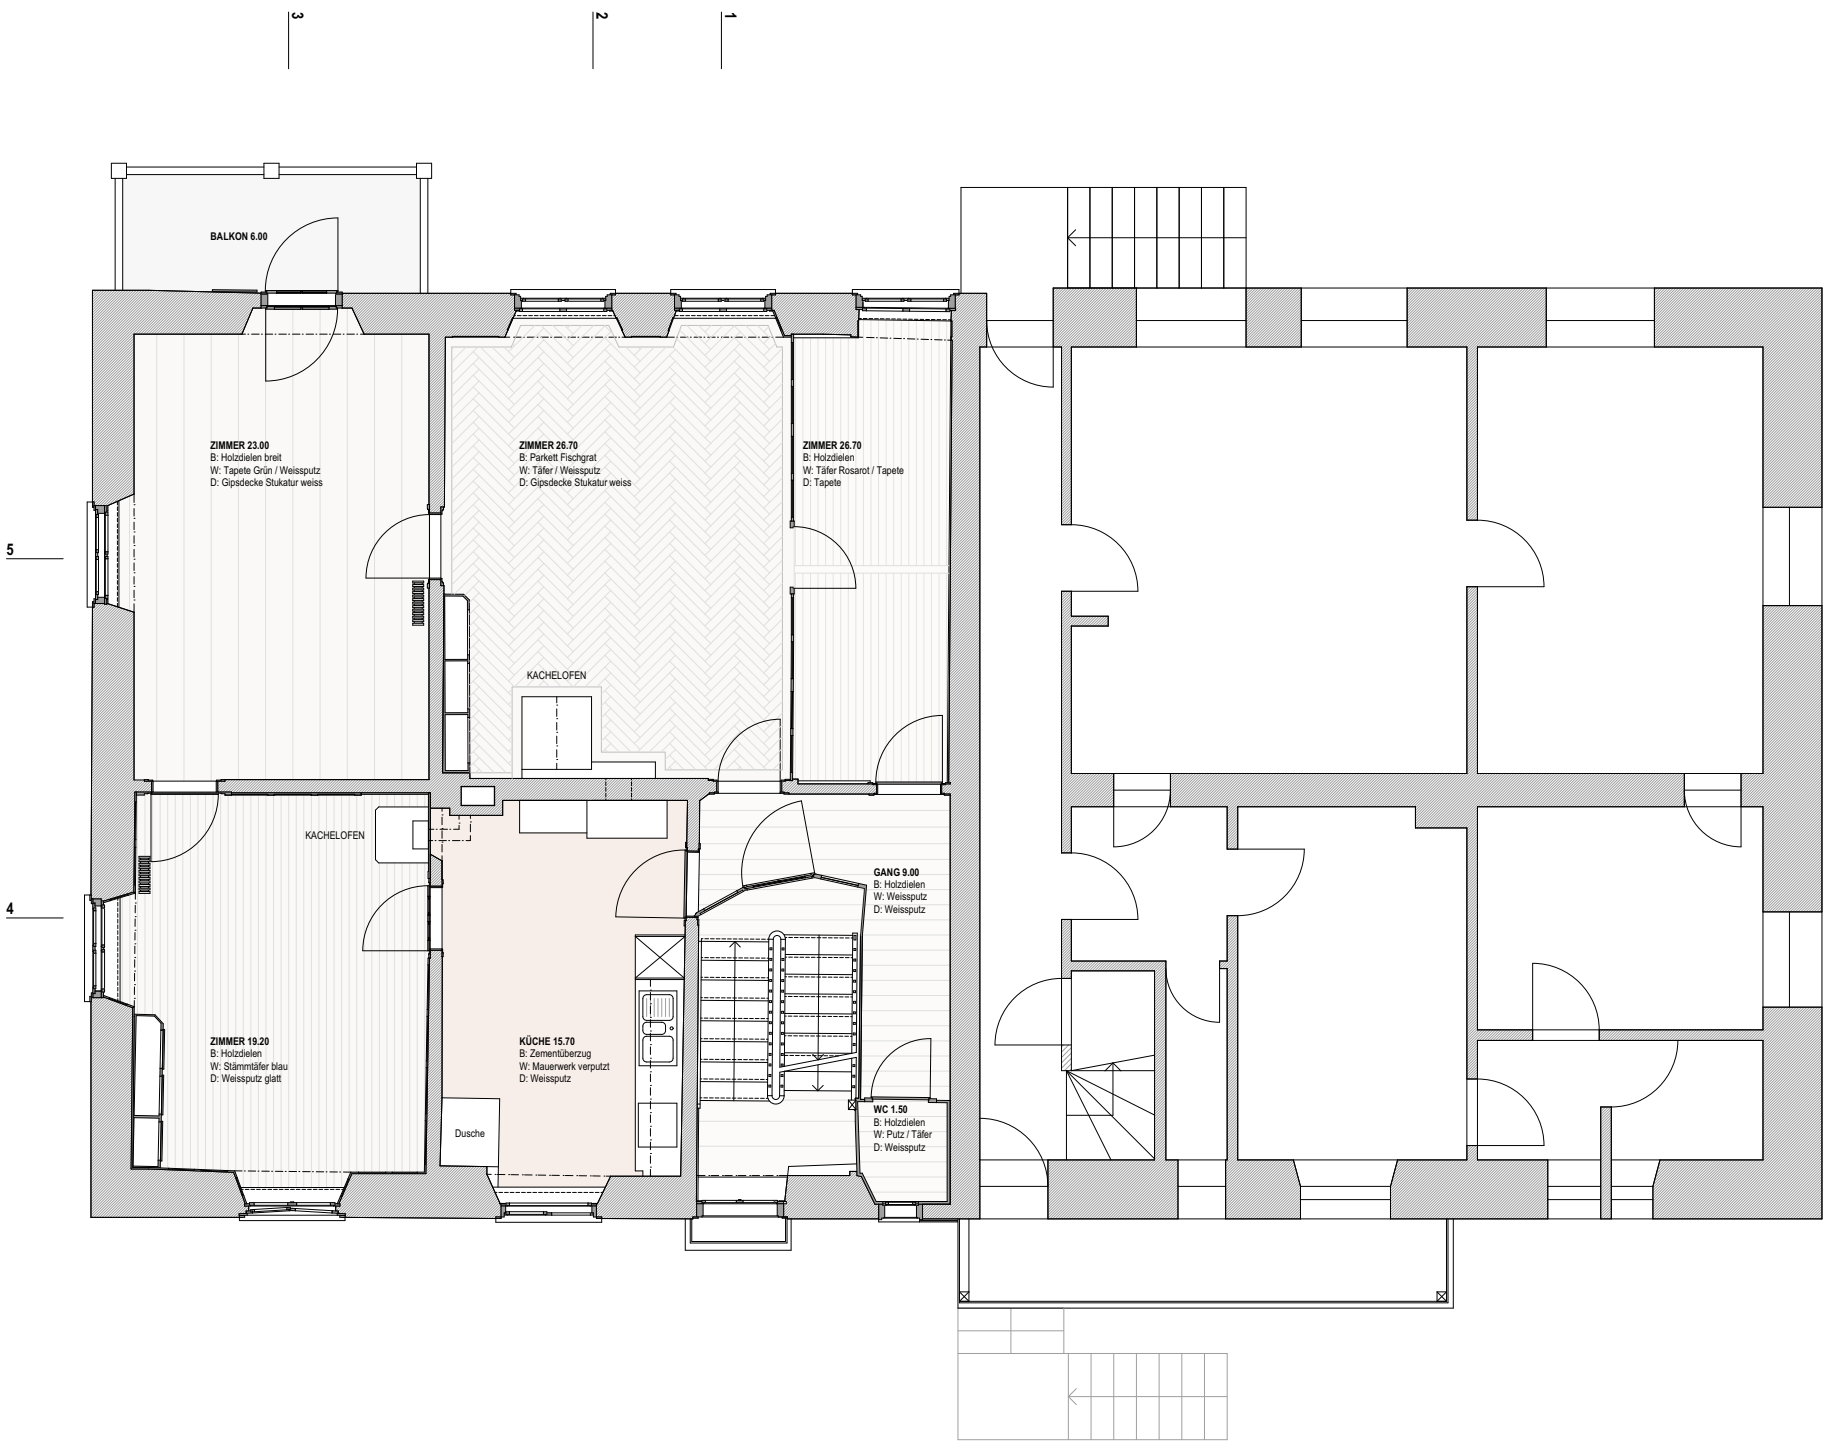

1. OBERGESCHOSS 1:100

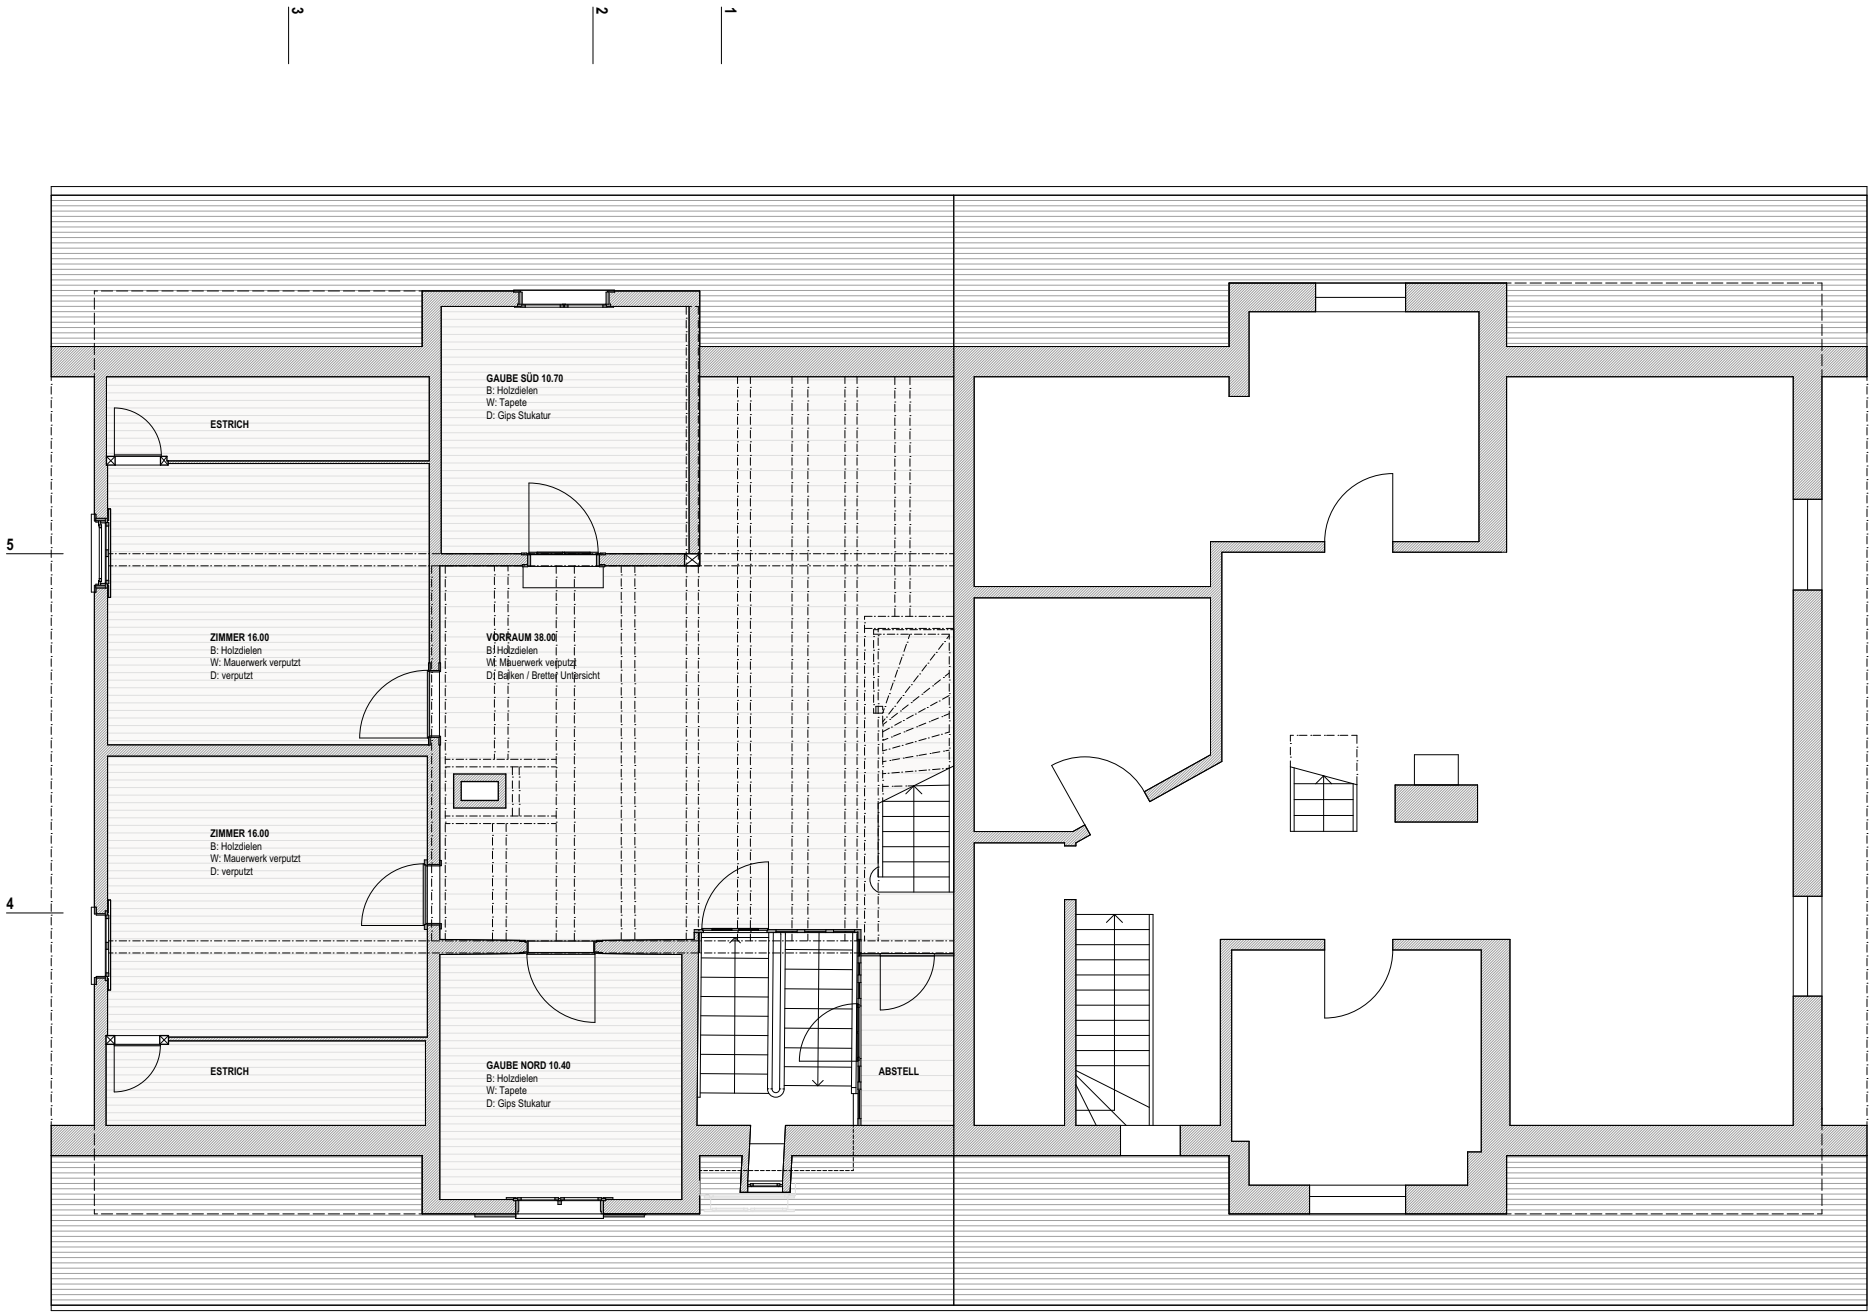

2. DACHGESCHOSS 1:100

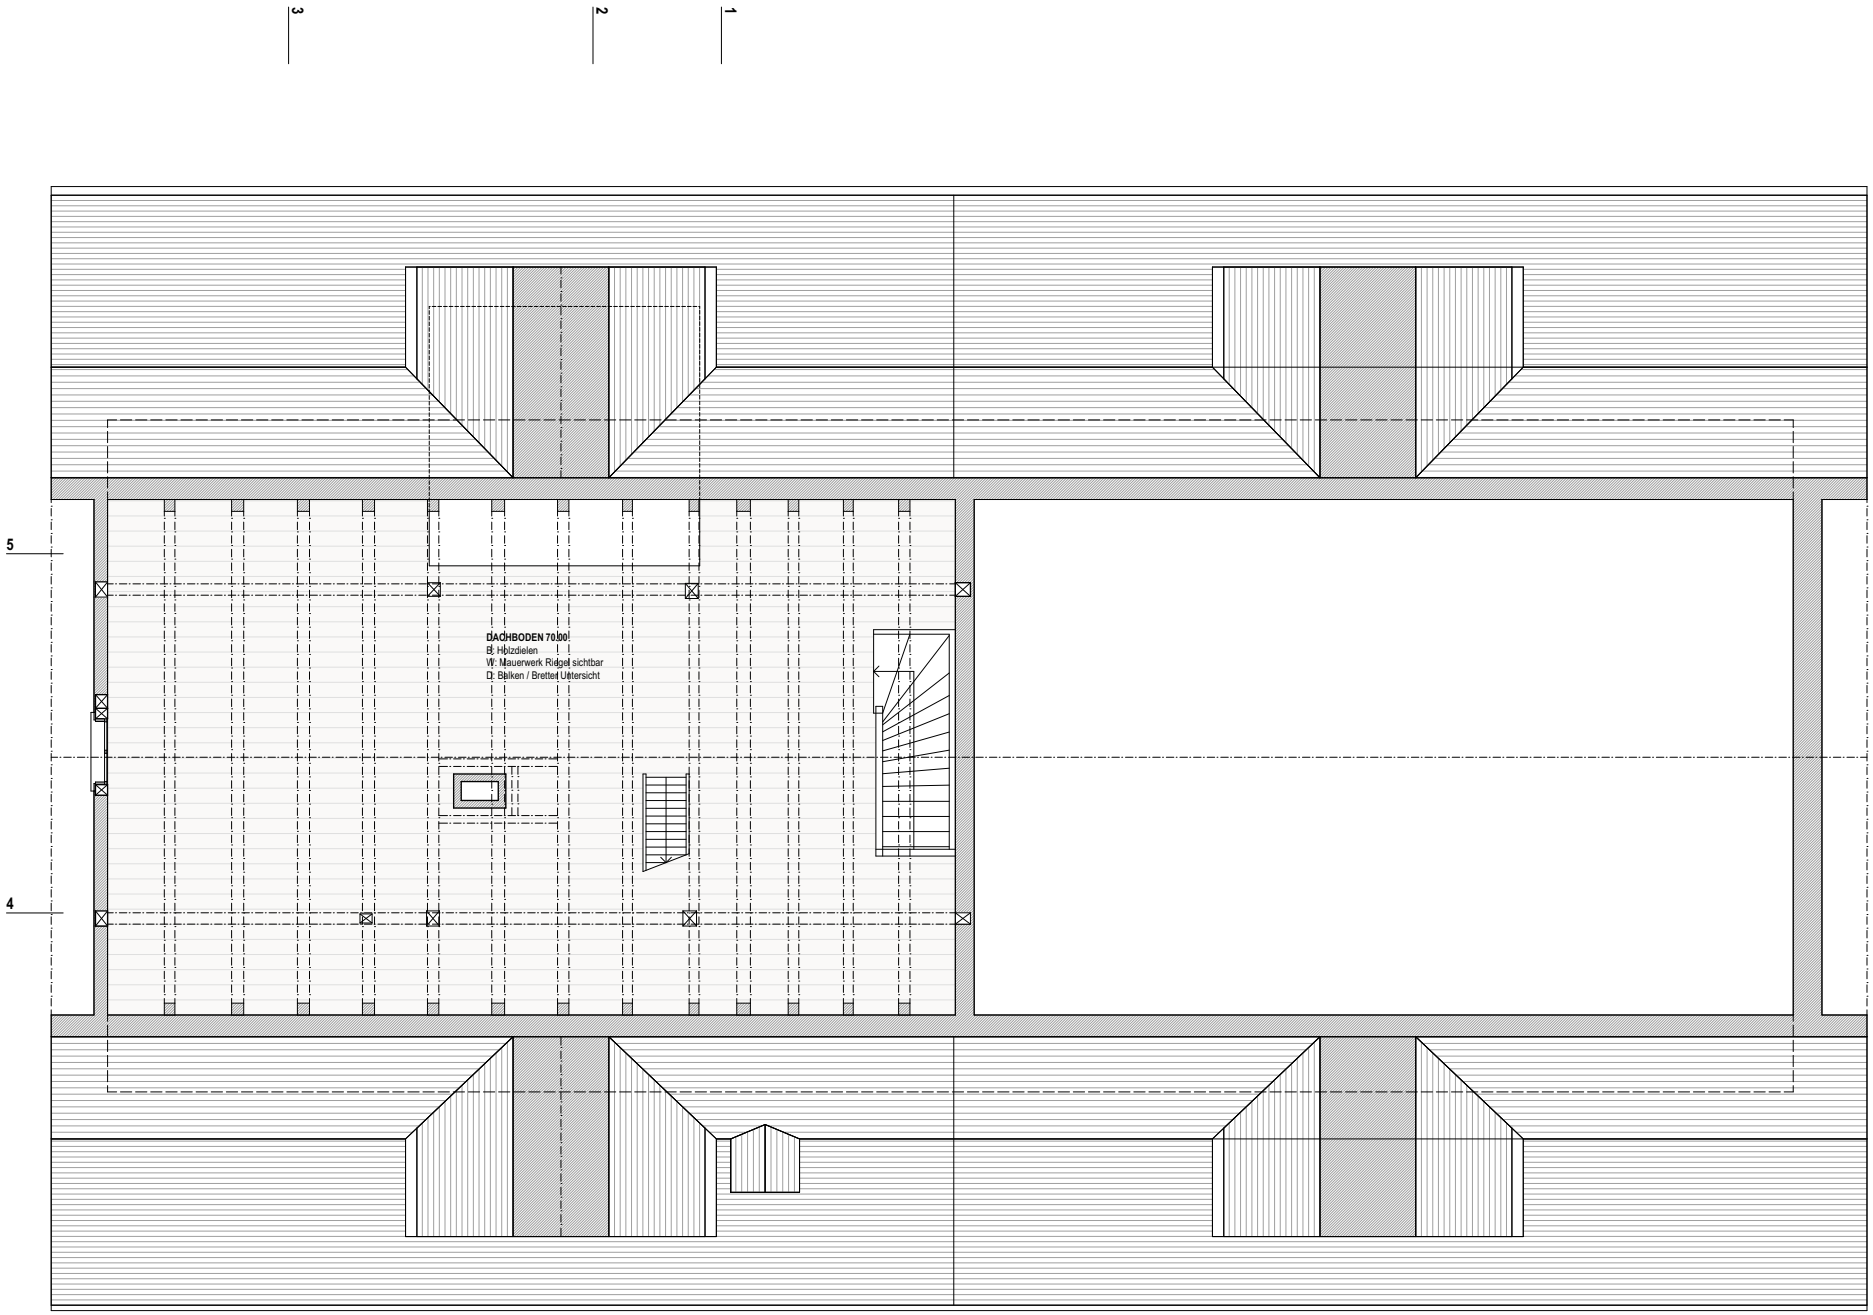

3. DACHGESCHOSS 1:100

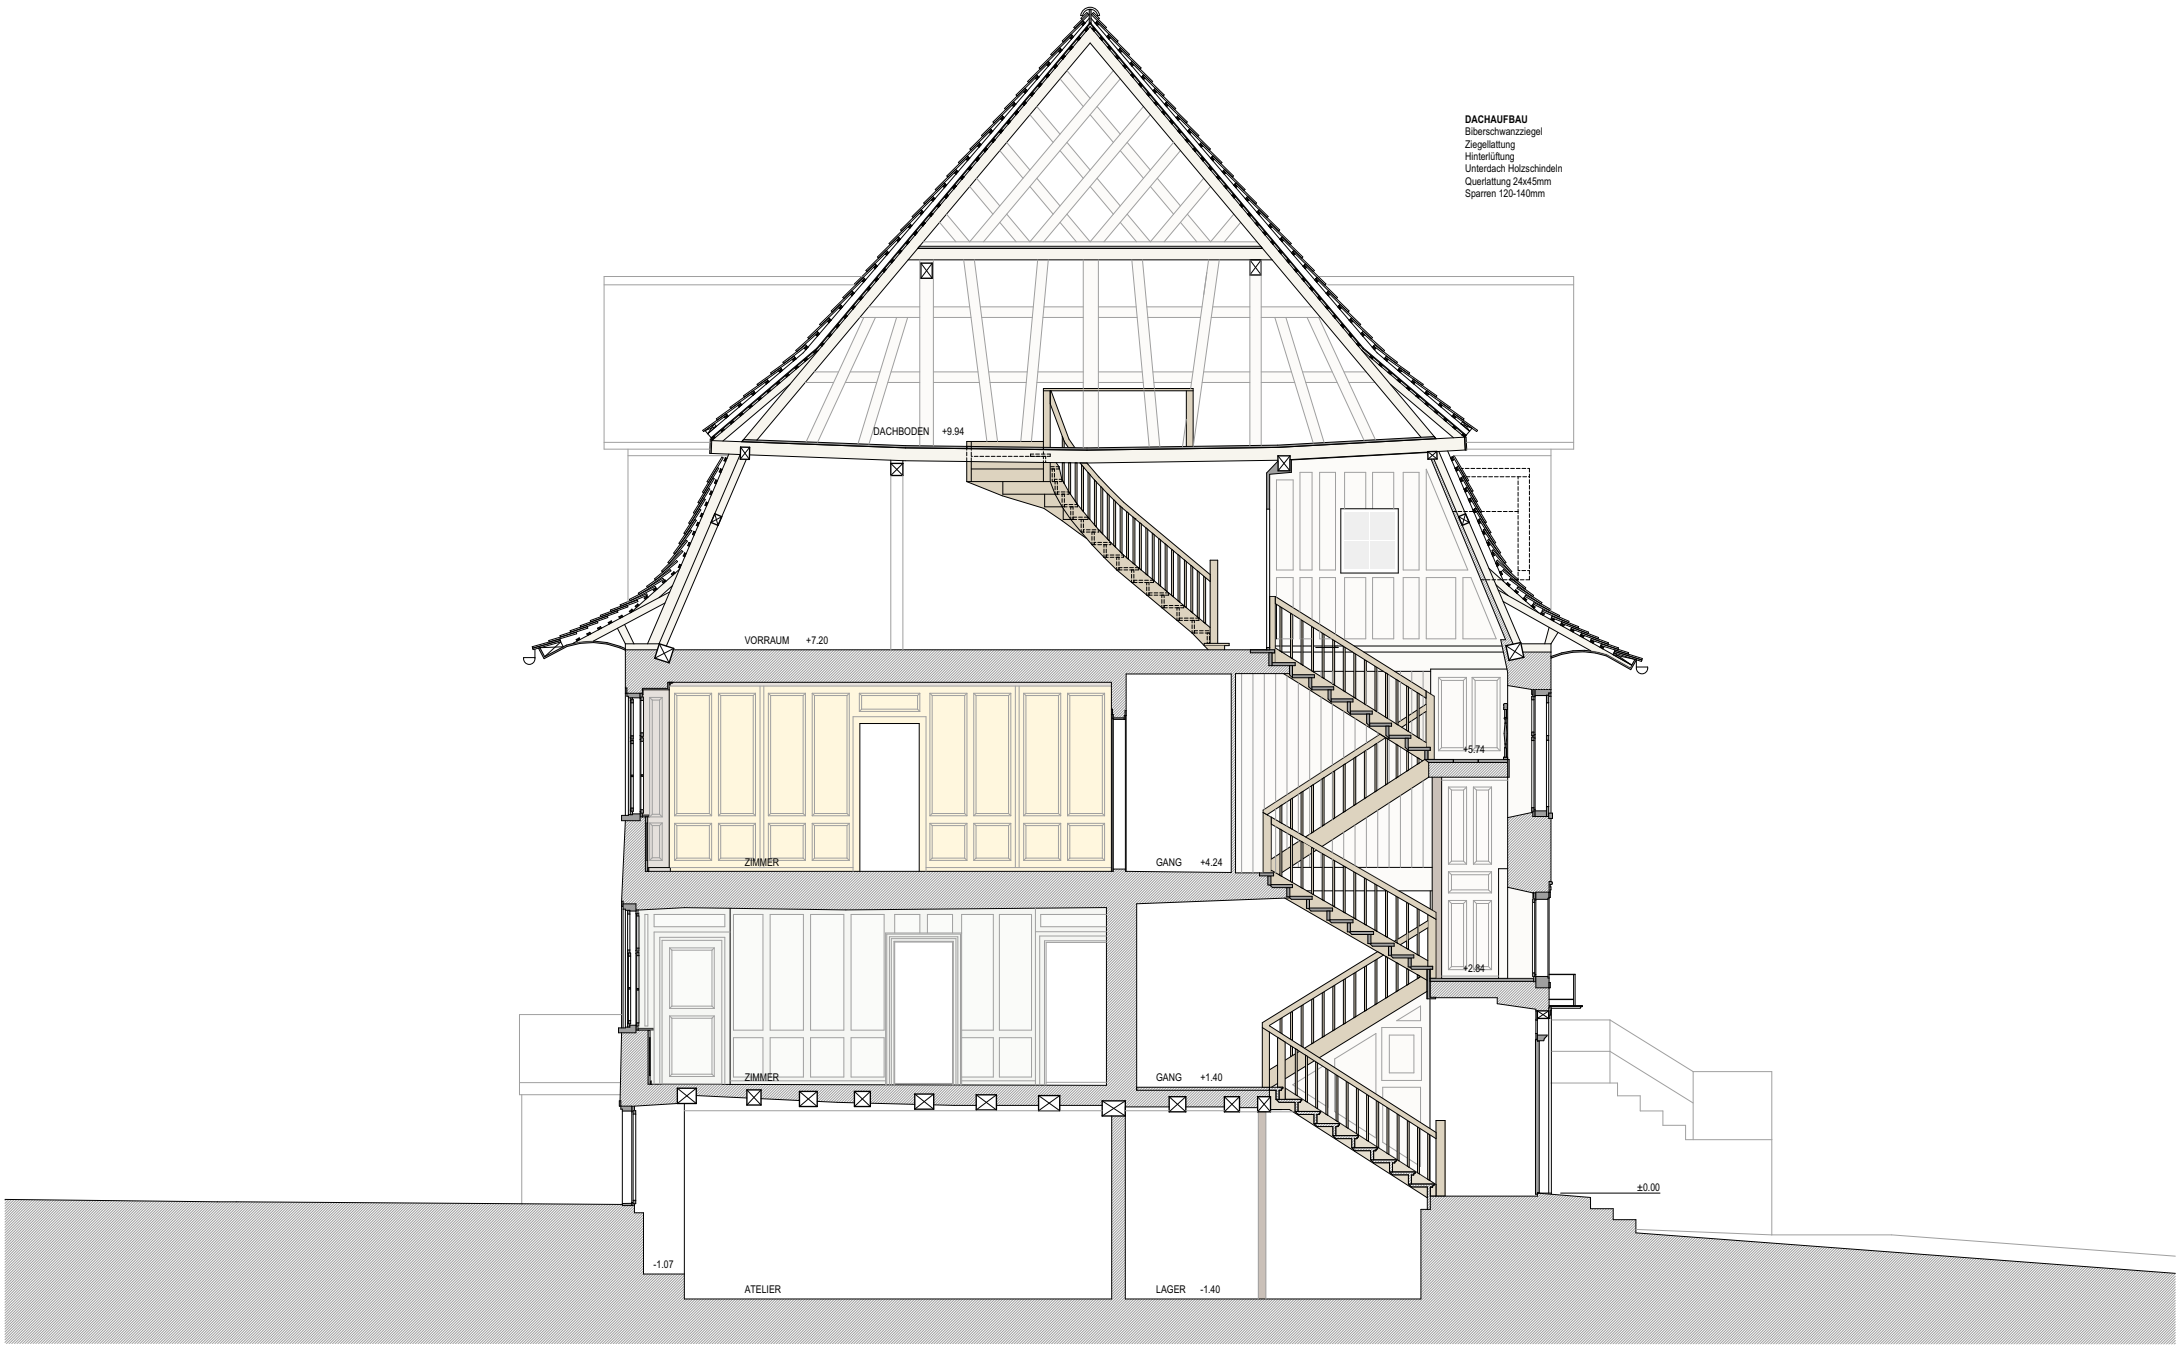

DACHAUFBAU
Biberschwanzziegel
Ziegellattung
Hinterlüftung
Unterdach Holzschindeln
Querlattung 24x45mm
Sparren 120-140mm

SCHNITT 1

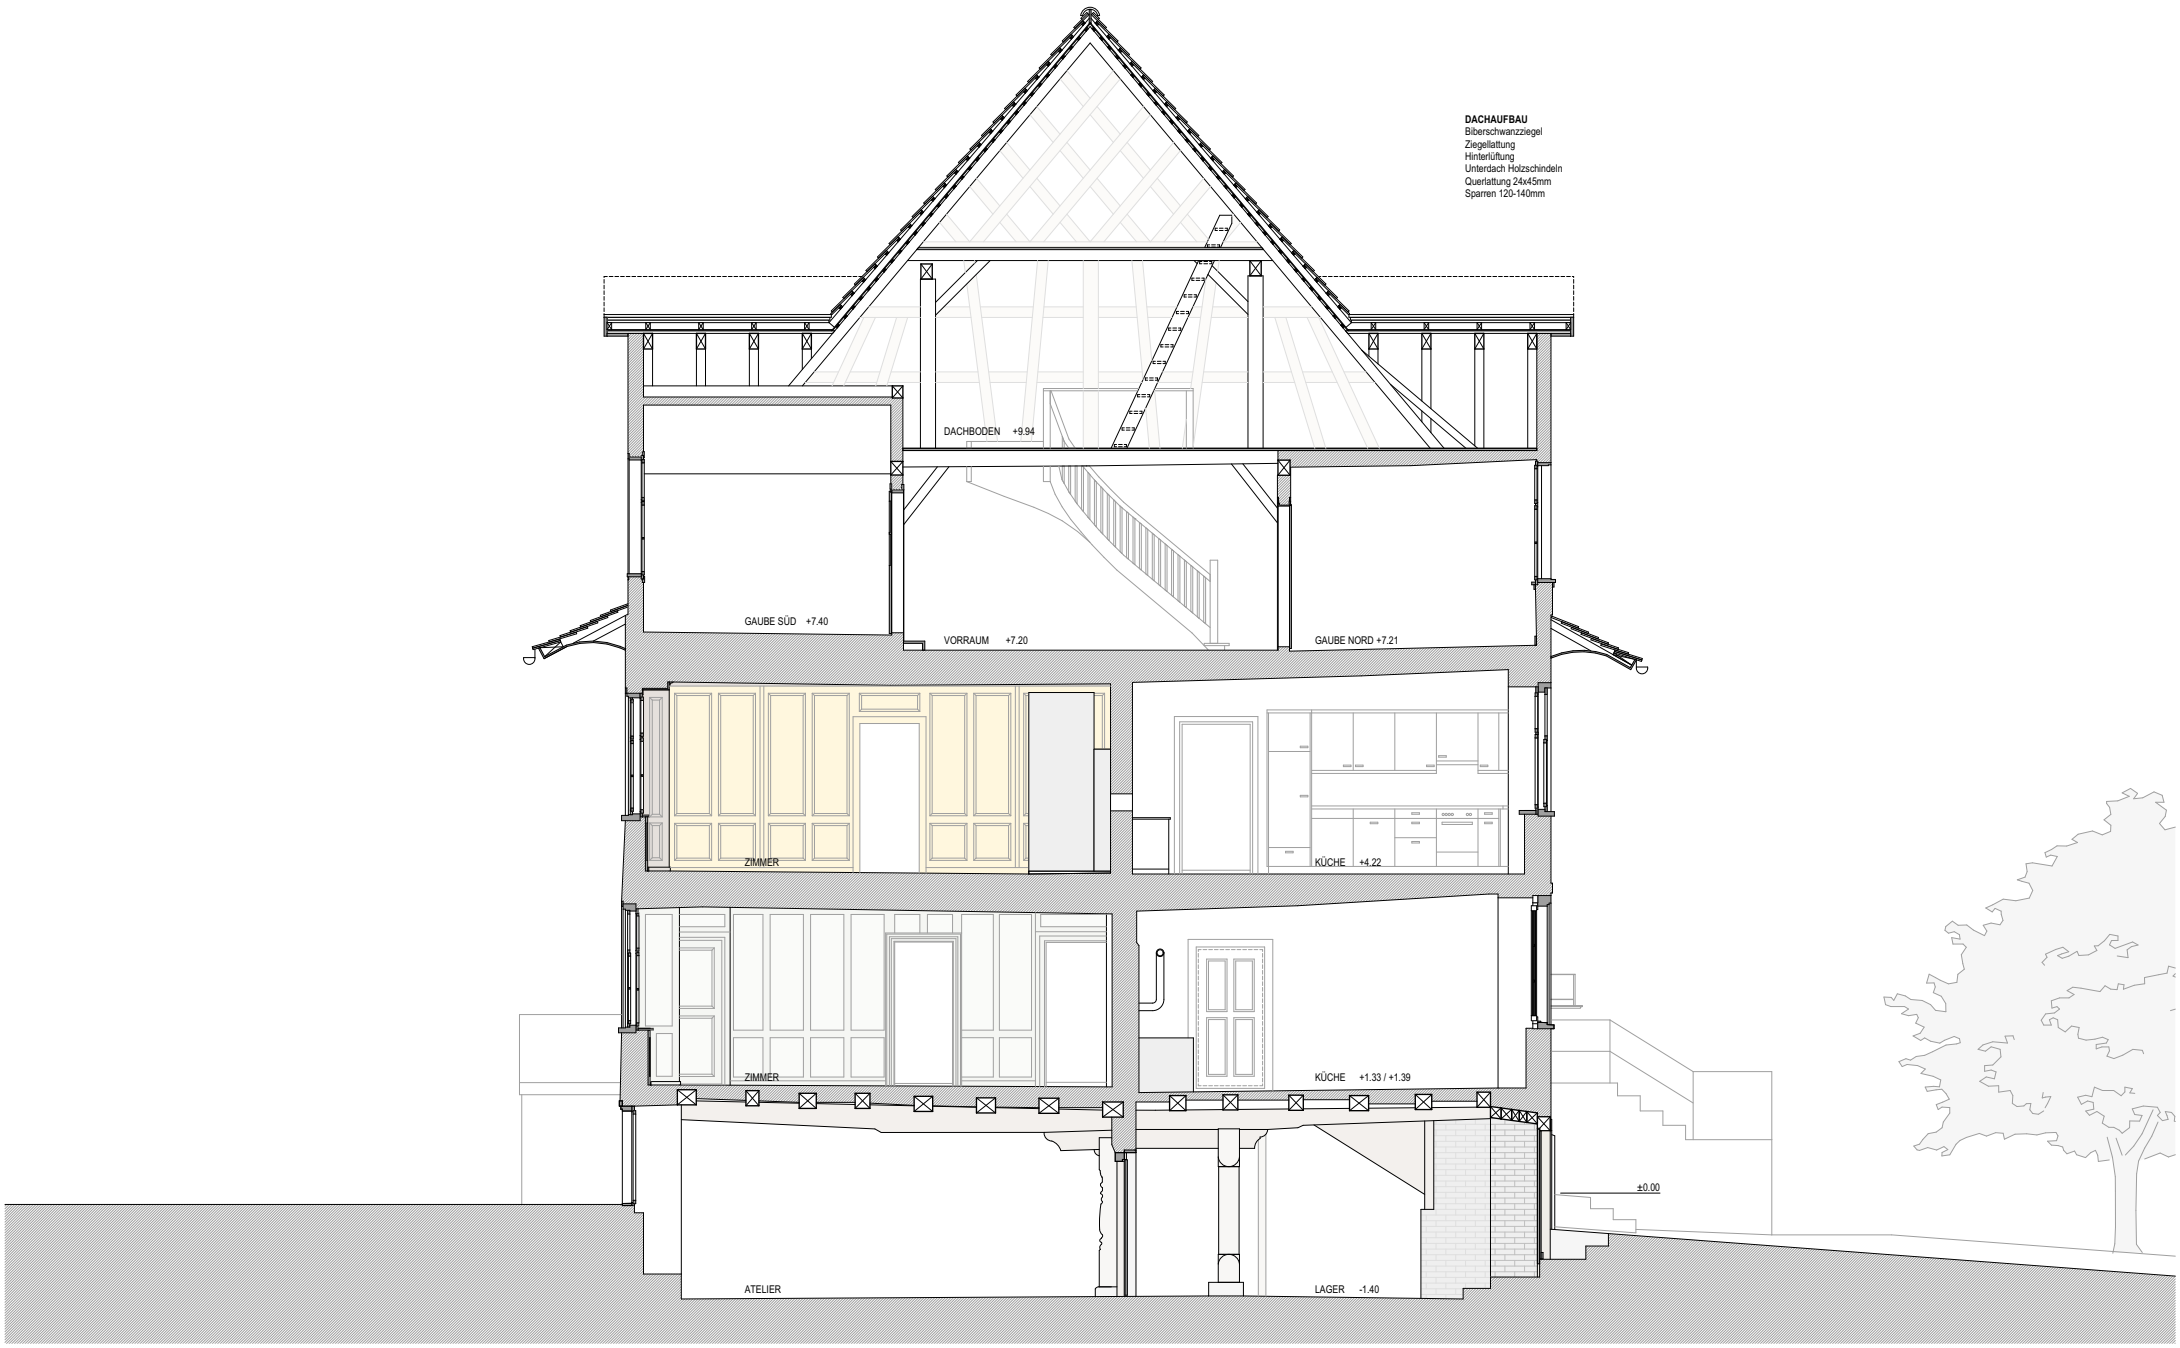
DACHAUFBAU
Biberschwanzziegel
Ziegellattung
Hinterlüftung
Unterdach Holzschindeln
Querlattung 24x45mm
Sparren 120-140mm
DACHBODEN +9.94
GAUBE SÜD +7.40
VORRAUM +7.20
GAUBE NORD +7.21
ZIMMER
KÜCHE +4.22
ZIMMER
KÜCHE +1.33 / +1.39
±0.00
ATELIER
LAGER -1.40

SCHNITT 2

DACHAUFBAU
Biberschwanzziegel
Ziegellattung
Hinterlüftung
Unterdach Holzschindeln
Querlattung 24x45mm
Sparren 120-140mm
DACHBODEN +9.94
ESTRICH +7.26
ZIMMER +7.19
ZIMMER +7.16
ESTRICH +7.20
BALKON +4.30
ZIMMER +4.26
ZIMMER +4.22
BALKON +1.39
ZIMMER +1.35
ZIMMER +1.38
ABSTELL +0.24
±0.00
KELLER -1.45
TECHNIK -1.35

SCHNITT 3

DACHAUFBAU
Biberschwanzziegel
Ziegellattung
Hinterlüftung
Unterdach Holzschindeln
Querlattung 24x45mm
Sparren 120-140mm
DACHBODEN +9.94
ZIMMER +7.16
VORRAUM +7.20
ZIMMER +4.22
KÜCHE +4.22
GANG +4.24
ZIMMER -1.38
KÜCHE +1.33 / +1.39
GANG +1.40
±0.00
STRASSE
TECHNIK -1.35
LAGER -1.40

SCHNITT 4

NORDFASSADE

OSTFASSADE

SÜDFASSADE