
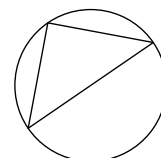




# Rilievo

Piano cantina

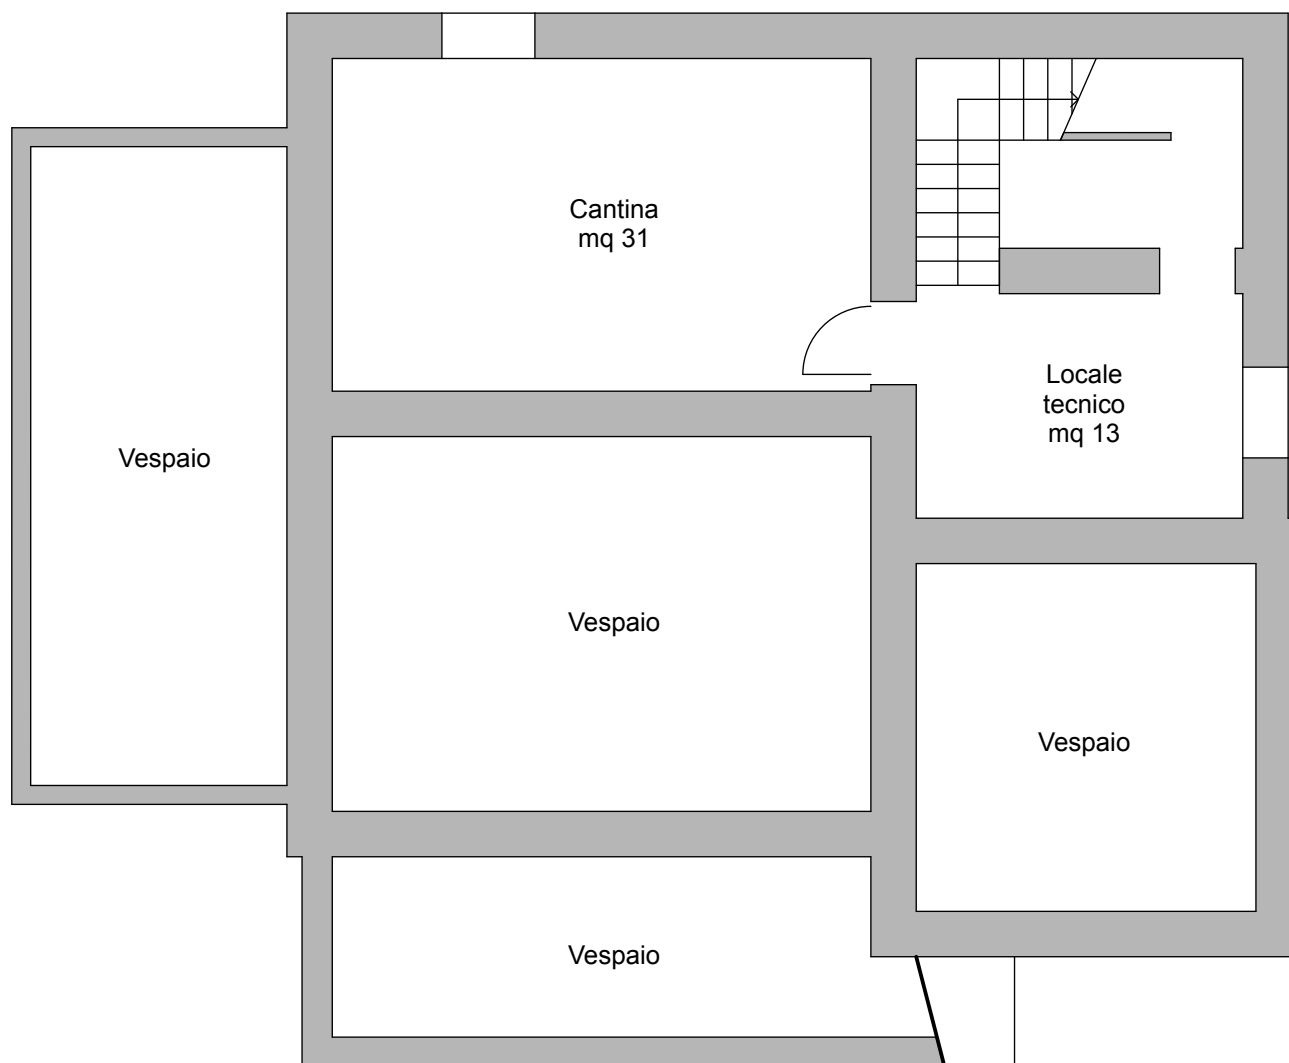



# Rilievo

Piano terreno

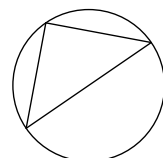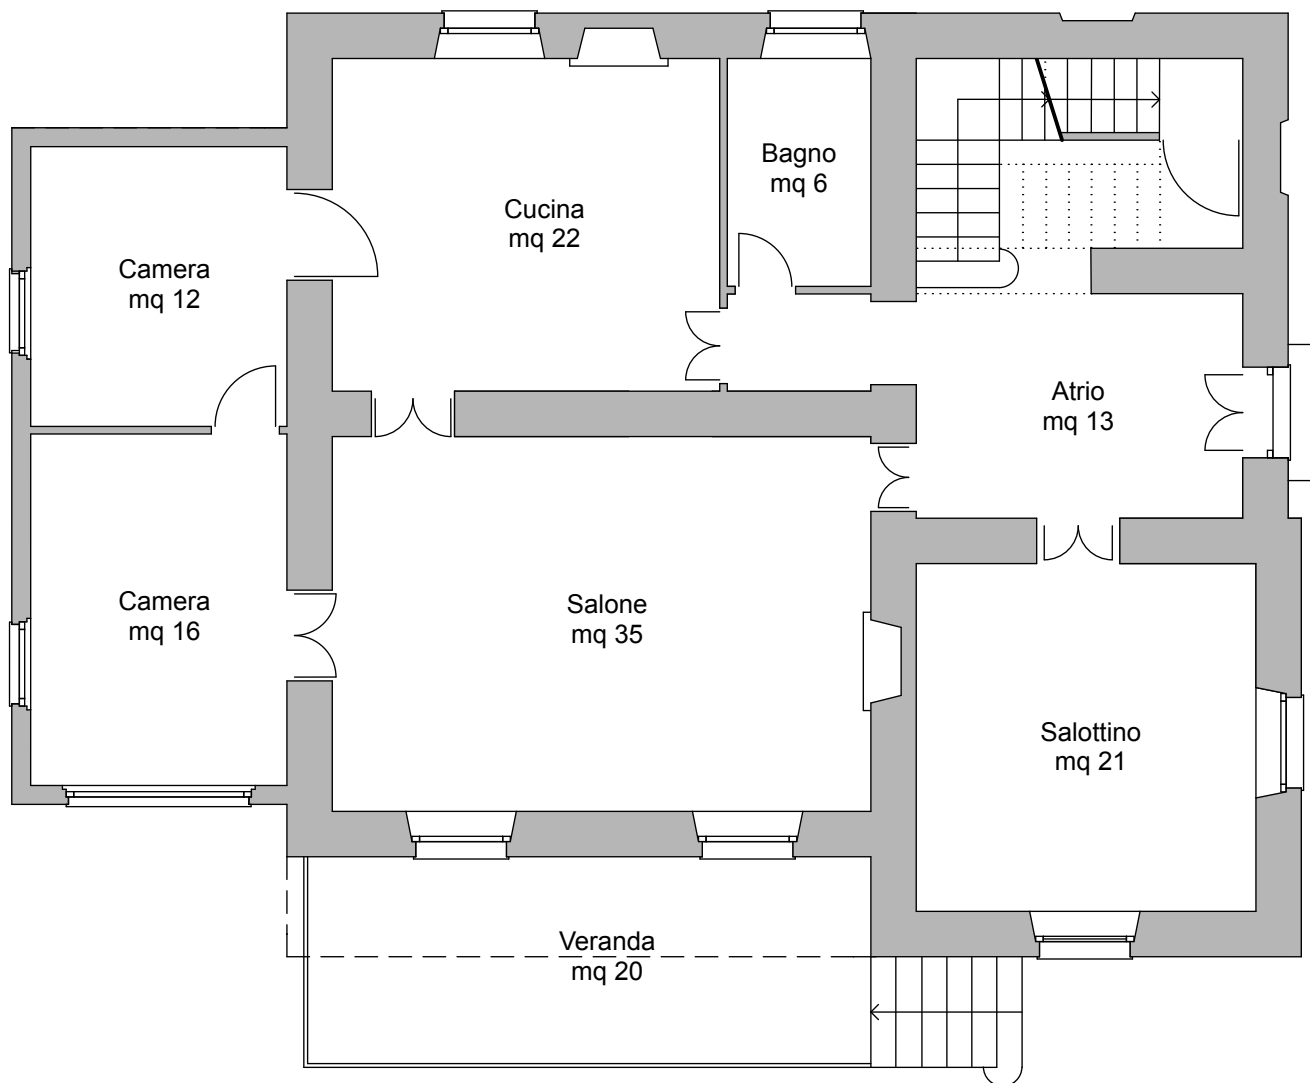



# Rilievo

Primo piano

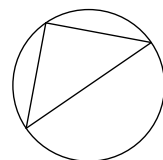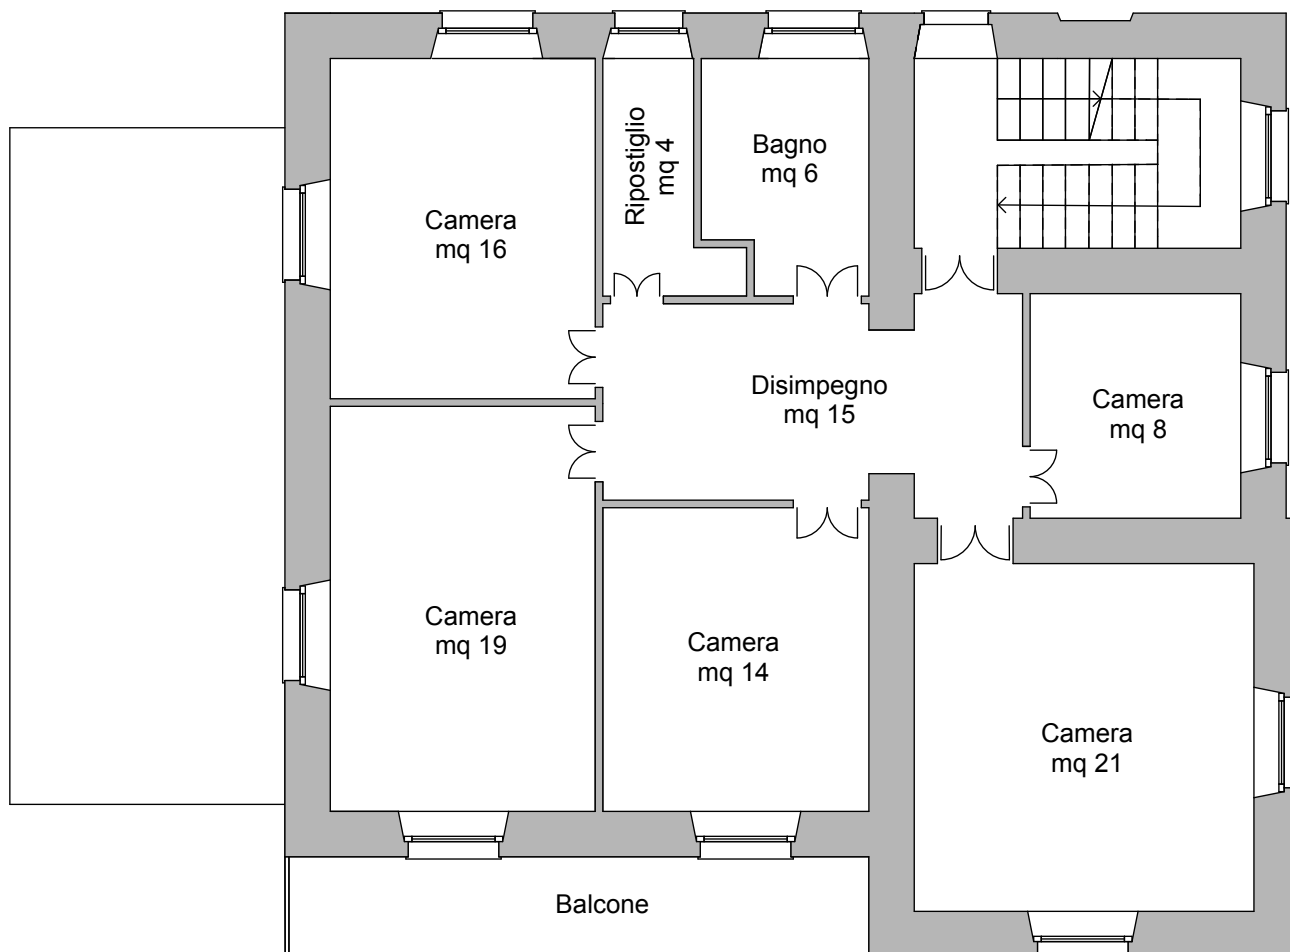


# Rilievo


## Piano mansarda

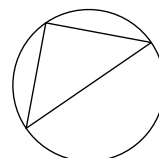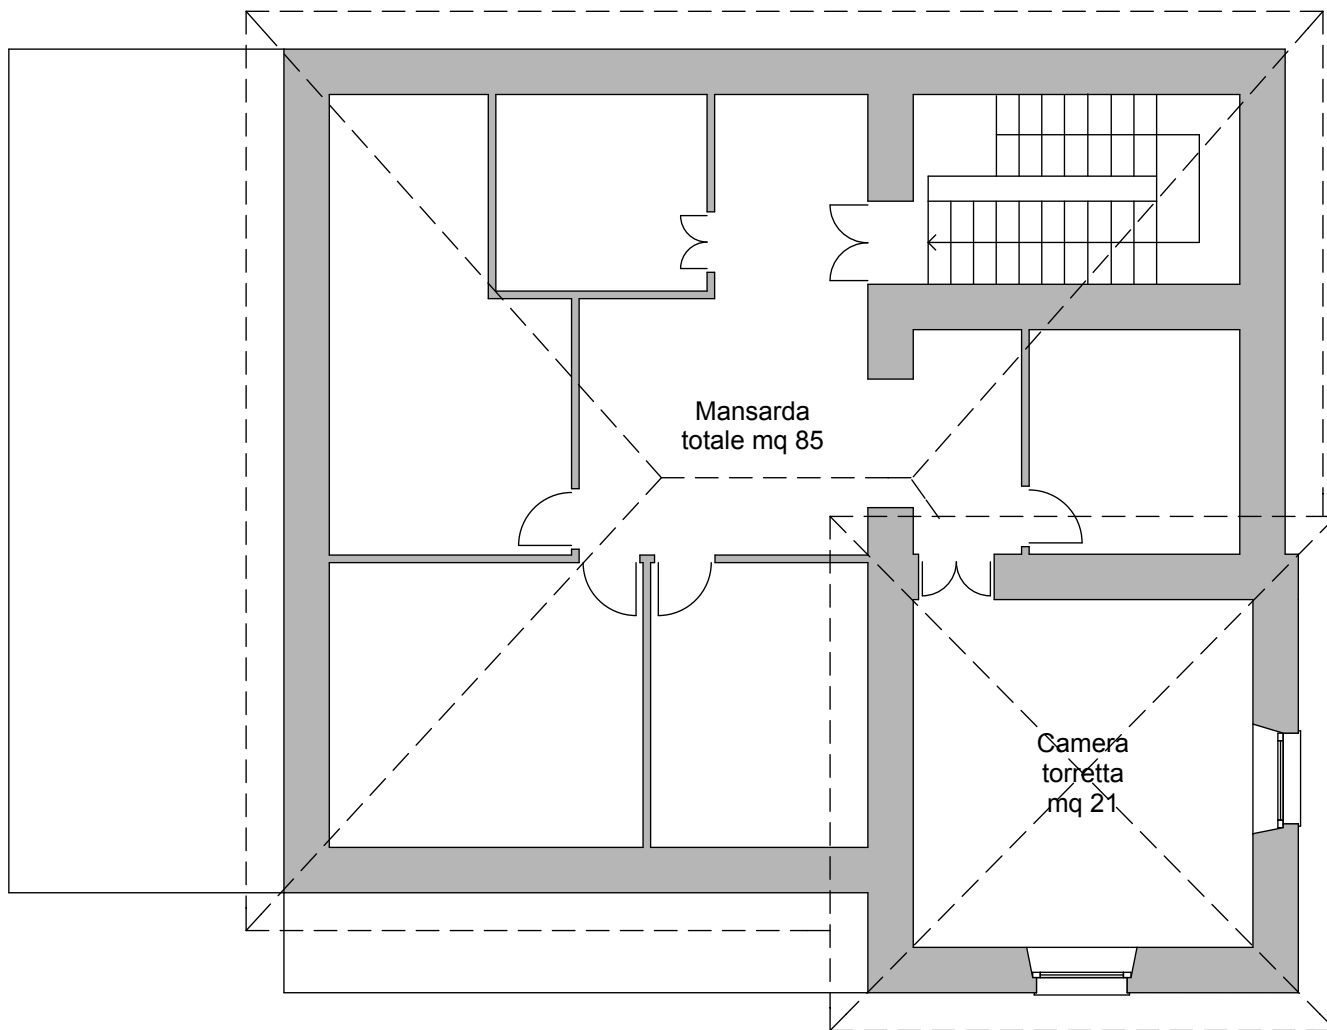

# Rilievo

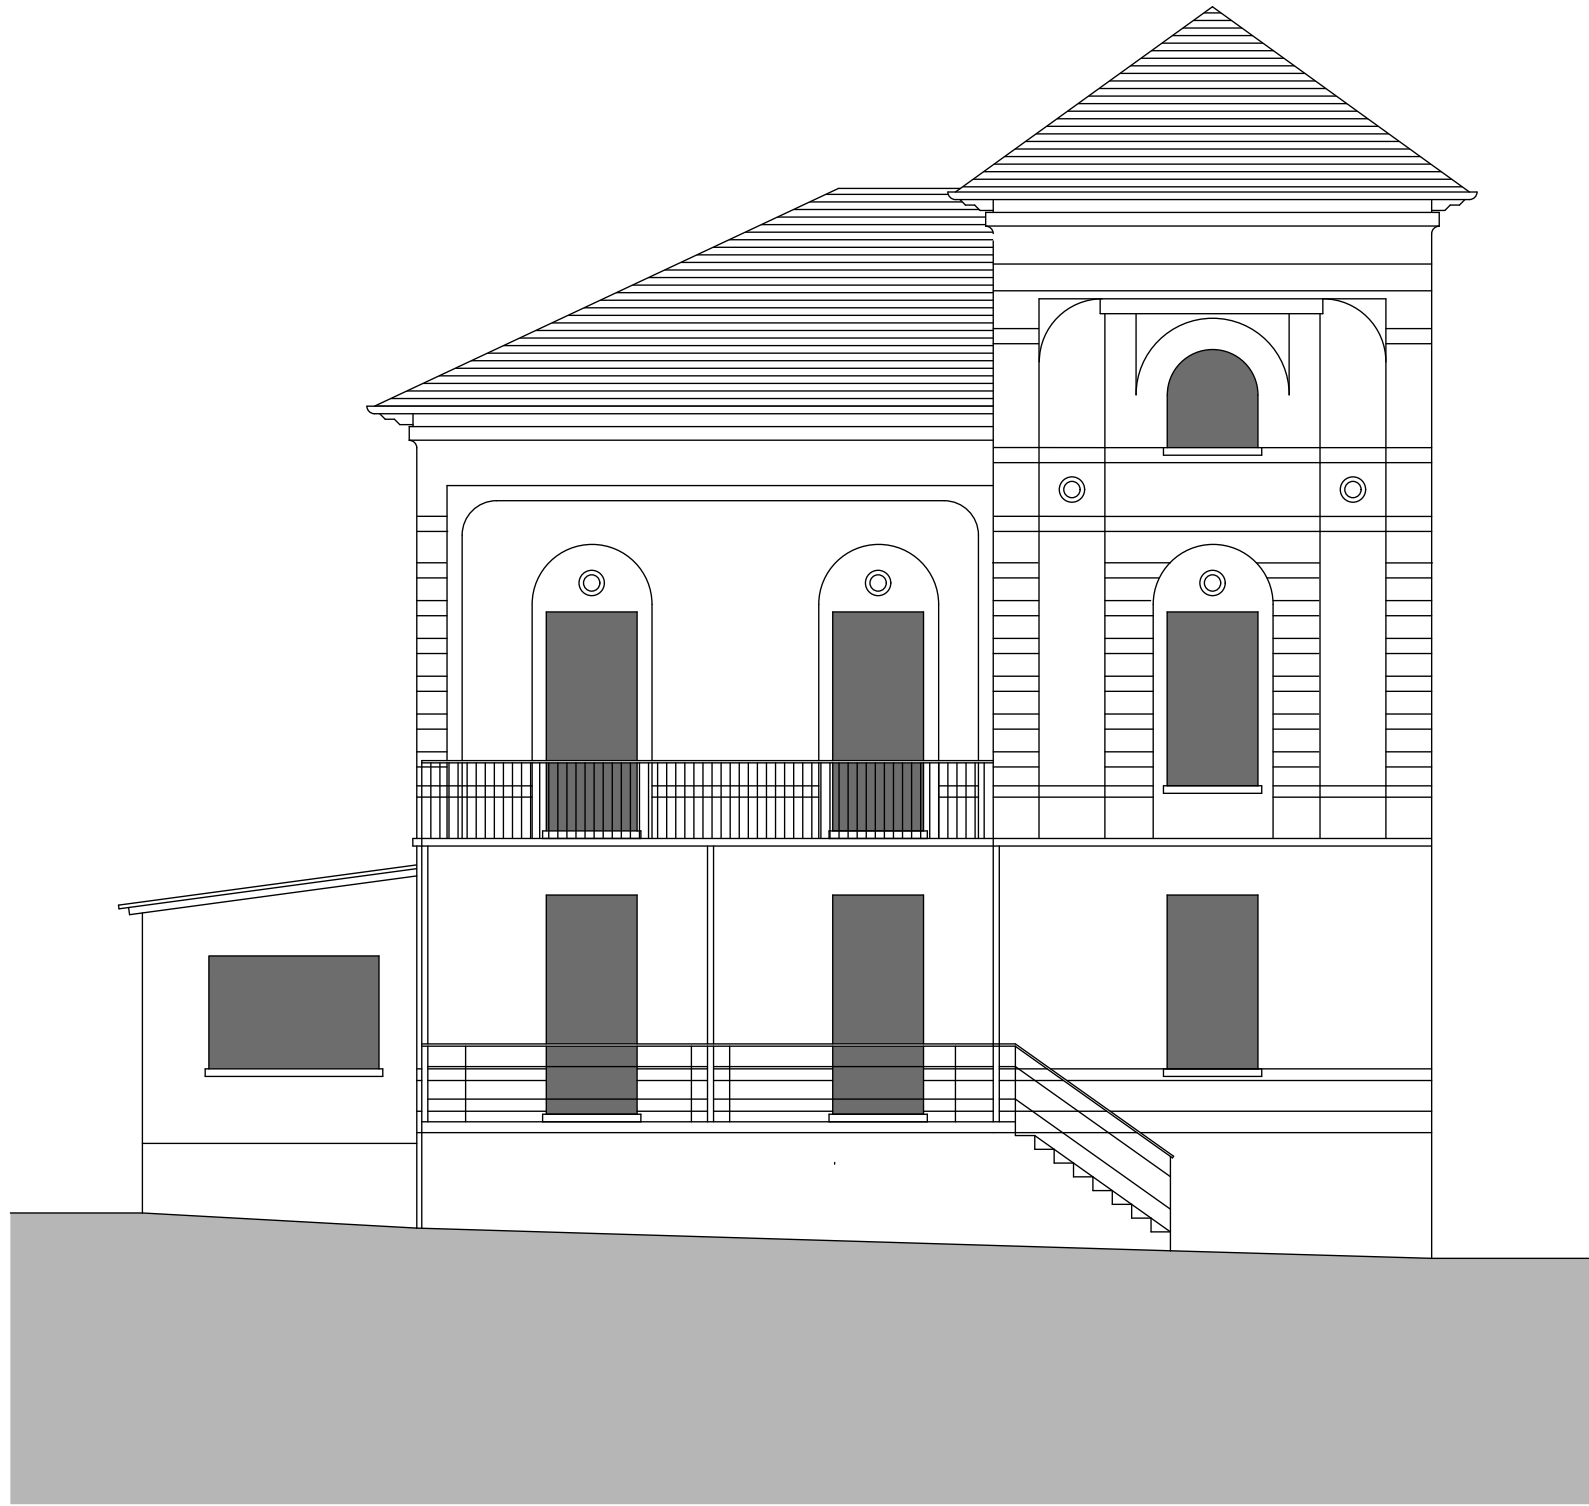


Facciata sud

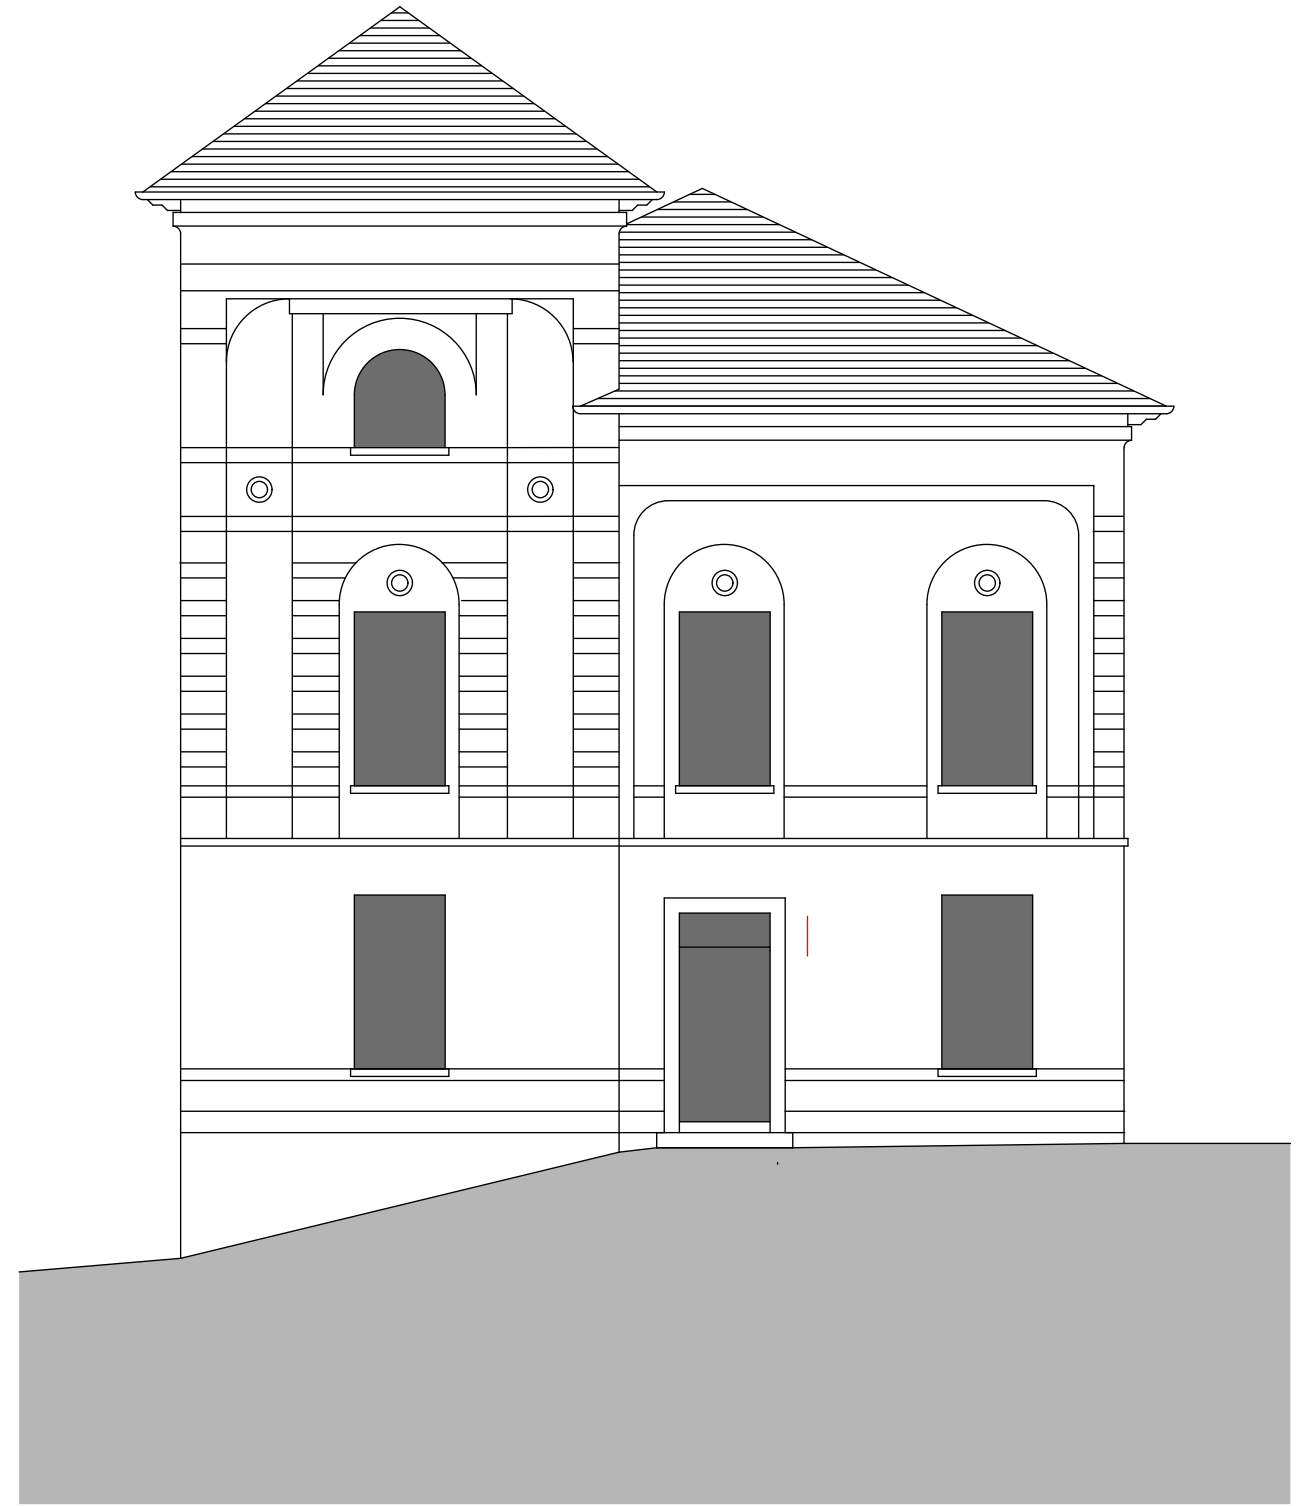

Facciata est

# Rilievo

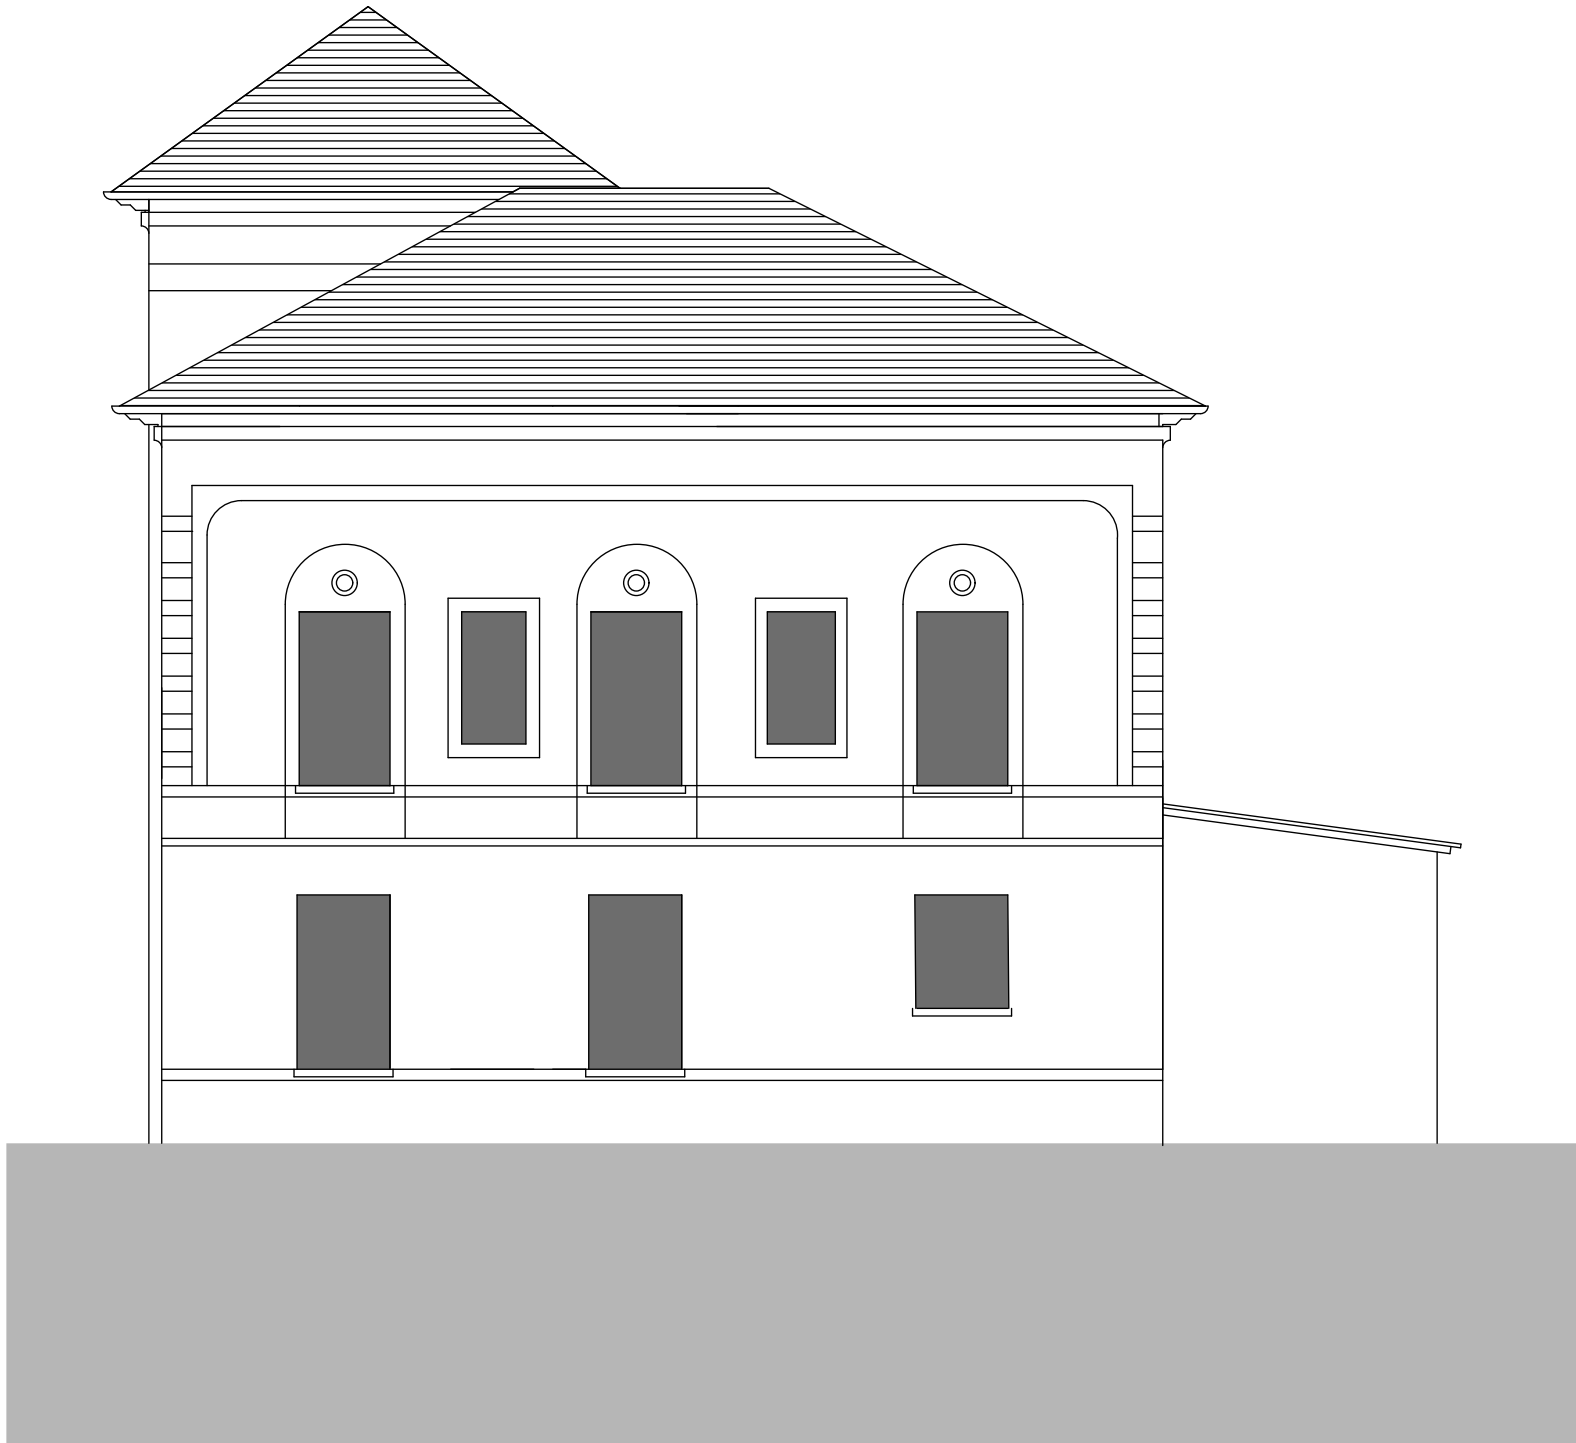

Facciata nord



Facciata ovest